


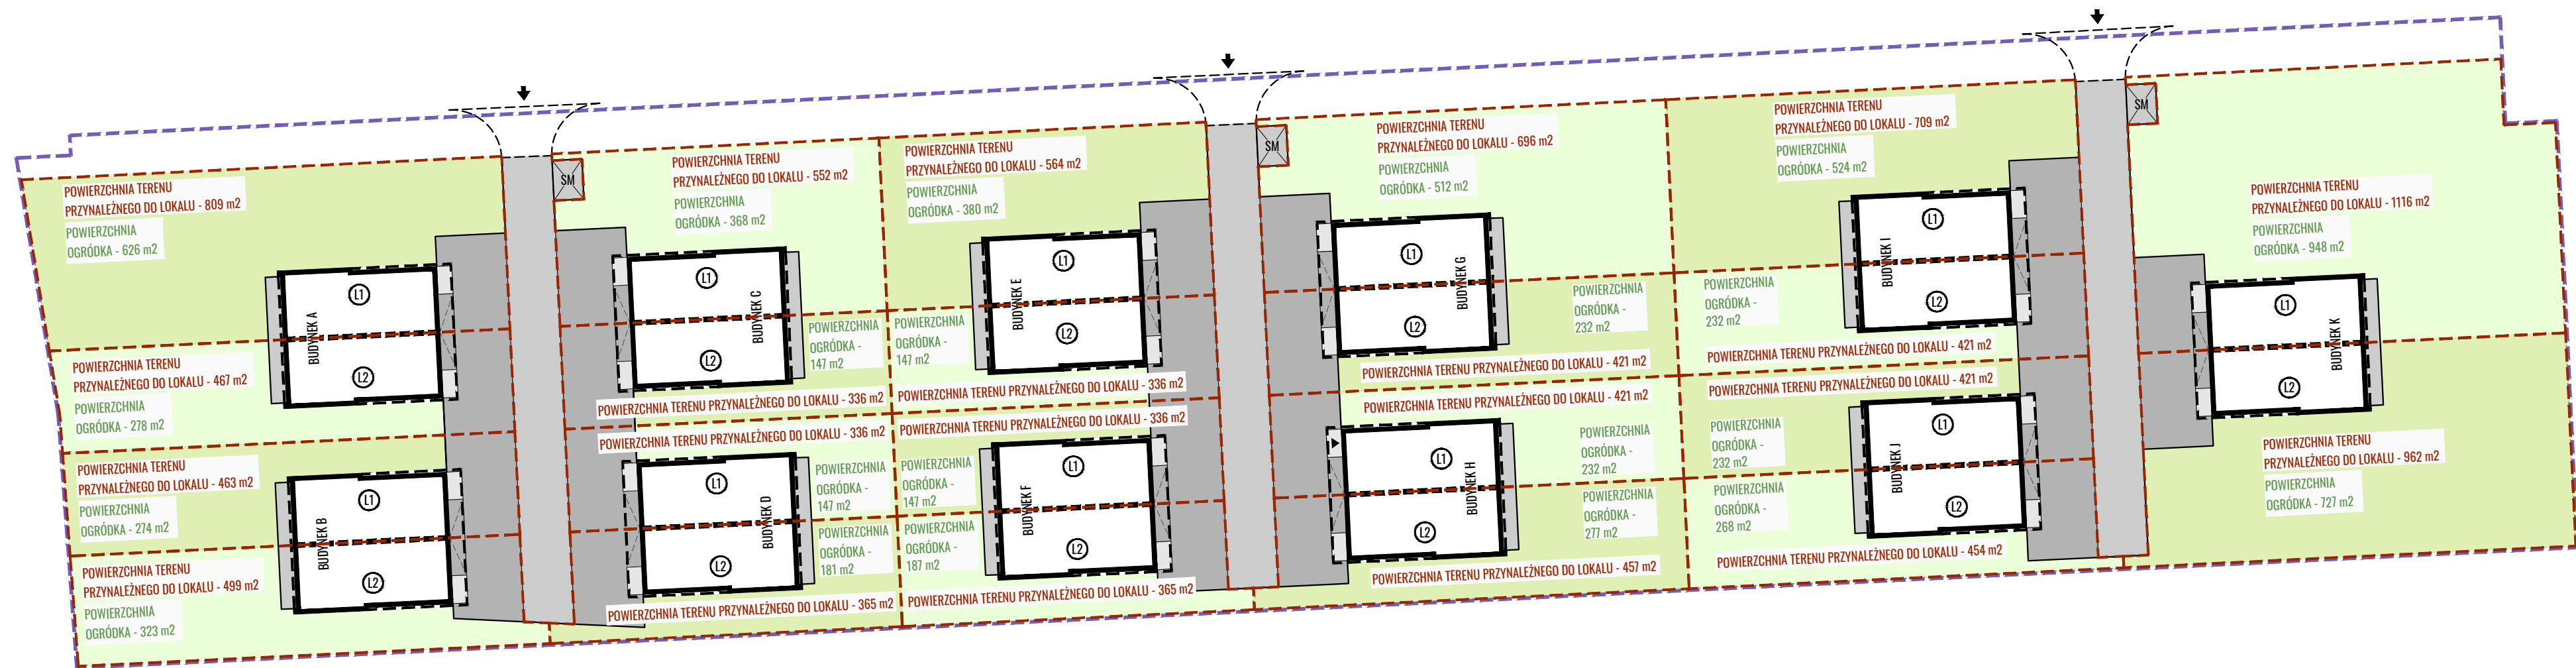

**ZAGOSPODAROWANIE TERENU -
TERENY PRZYNALEŻNE DO LOKALI WRAZ Z OGRÓDKAMI**
SKALA 1 : 500