


Leśniak

ARCHITEKTURA

FEDEROWICZA 5/5, 30-392 KRAKÓW, TEL.: 798 233 508,
E-MAIL: KONTAKT@LESNIAKARCHITEKTURA.PL, WWW.LESNIAKARCHITEKTURA.PL

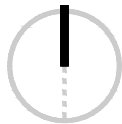

ZESTAWIENIE POWIERZCHNI

NR.	NAZWA POMIESZCZENIA	WYKOŃCZENIE*	POWIERZCHNIA
L1.01-L2.01	WIATROŁAP	PŁYTKI CERAMICZNE	4.23 m ²
L1.02-L2.02	ŁAZIENKA	PŁYTKI CERAMICZNE	2.93 m ²
L1.03-L2.03	KOTŁOWNIA	PŁYTKI CERAMICZNE	2.51 m ²
L1.04-L2.04	SPIŻARNIA	PŁYTKI CERAMICZNE	1.72 m ²
L1.05-L2.05	SALON + ANEKS KUCHENNY	PŁYTKI CER. / PANELE	51.89 m ²
L1.06-L2.06	POM. GOSPODARCZE	PŁYTKI CERAMICZNE	2.33 m ²
L1.07-L2.07	GARAŻ	POSADZKA BETONOWA	16.57 m ²
SUMA			82.18 m ²

*UWAGA ! - WYKOŃCZENIE PODŁOGI DO WYKONANIA PRZEZ NABYWCĘ

LEGENDA OZNACZEŃ

	ŚCIANA MUROWANA
	ŚCIANA BETONOWA
	KONSTRUKCJA ŻELBETOWA

ŚCIANY ZEWNĘTRZNE NIE ROZPRZESTRZANIAJĄCE OGNIĄ (NRO) -
ŚCIANY ZEWNĘTRZNE ZAPROJEKTOWANO JAKO NIE POZPRZESTRZANIAJĄCE OGNIĄ (NRO), ELEMENTY IZOLACJI ORAZ WYKOŃCZENIA NALEŻY WYKONAĆ WG ROZWIĄZAŃ SYSTEMOWYCH NIE POZPRZESTRZANIAJĄCYCH OGNIĄ (NRO).

WYMIARY STOLARKI

- OKIENNA - PODANO WYMIARY W ŚWIETLE OŚCIEŻY (OTWÓR W ŚCIANIE W STANIE SUROWYM)
- DRZWIOWA - PODANO WYMIARY W ŚWIETLE OŚCIEŻNICY (ŚWIATŁO OŚCIEŻNICY DRZWIOWEJ)

UWAGI !

- NA PODSTAWIE PROJ. BUDOWLANEGO NALEŻY OPRACOWAĆ NIEZBĘDNE PROJ. WYKONAWCZE I WARSZTATOWE.
- POWIERZCHNIA UŻYTKOWA POMIESZCZEŃ: <140cm - 0% 140-220cm - 50% >220cm - 100%
- PODCZAS REALIZACJI NALEŻY POSLUGIWAĆ SIĘ ZASADAMI SZTUKI BUDOWLANEJ I WIEDZĄ TECHNICZNĄ.
- PROJEKT NALEŻY ROZPATRYWAĆ ŁĄCZNIE Z OPISAMI, ZESTAWIENIAMI I SPECYFIKACJAMI, RYSUNKAMI POSZCZEGÓLNYCH BRANŻ ORAZ WSZELKIMI MATERIAŁAMI TOWARZYSZĄCYMI PROJEKTOWI.
- WSZYSTKIE ELEMENTY POWINNY ODPOWIEDAĆ PRZEPISOM P.POŻ. ORAZ SPEŁNIAĆ WYMAGANIA BEZPIECZEŃSTWA UŻYTKOWANIA ZAWARTE W PRZEPISACH TECHNICZNO-BUDOWLANYCH I W PRZEPISACH BHP.
- NALEŻY STOSOWAĆ ROZWIĄZANIA SYSTEMOWE I PRODUKTY POSIADAJĄCE WSZELKIE WYMAGANE PRZEZ PRZEPISY APROBATY, ATESTY I DOPUSZCZENIA.
- WSZELKIE WYMIARY I WIELKOŚĆ NALEŻY SPRAWDZIĆ NA BUDOWIE.

POZIOM ±0.00=210.87 m n.p.m.

NAZWA OBIEKTU

BUDOWA 11 BUDYNKÓW MIESZKALNYCH JEDNORODZINNYCH
WOLNOSTOJĄCYCH DWULOKALOWYCH Z INST. WEWNĘTRZNYMI,
ZAGOSPODAROWANIEM TERENU ORAZ INFR. TECHNICZNĄ

LOKALIZACJA

DZ. NR 35/16, OBRĘB 0007 MARYSIN,
JEDN. EWID. JASTKÓW, UL. PASTELOWA, 21-002 MARYSIN

INWESTOR

LP PRO SP. Z O. O.

BRANŻA

ARCHITEKTURA

TYTUŁ RYSUNKU

RZUT PARTERU
BUDYNEK A

ELEMENT PROJEKTU BUDOWLANEGO

PROJEKT ARCHITEKTONICZNO
- BUDOWLANY

SKALA RYSUNKU

1 : 100

NR RYSUNKU

A.01

PROJEKTANT

MGR INŻ. ARCH.
KAMIL LEŚNIAK

NR UPRAWNIENI I PODPIS

MPOIA/079/2021


OPRACOWANIE

MGR INŻ. ARCH.
KAMIL LEŚNIAK

DATA

CZERWIEC 2024

WSZELKIE PRAWA WYNIKAJĄCE Z USTAWY O PRAWIE AUTORSKIM ZASTRZEŻONE.
KOPIOWANIE, EDYCJA, UDOSTĘPNIANIE RYSUNKU W CAŁOŚCI BĄDŹ W CZĘŚCI BEZ PISEMNEJ ZGODY AUTORA ZABRONIONE.

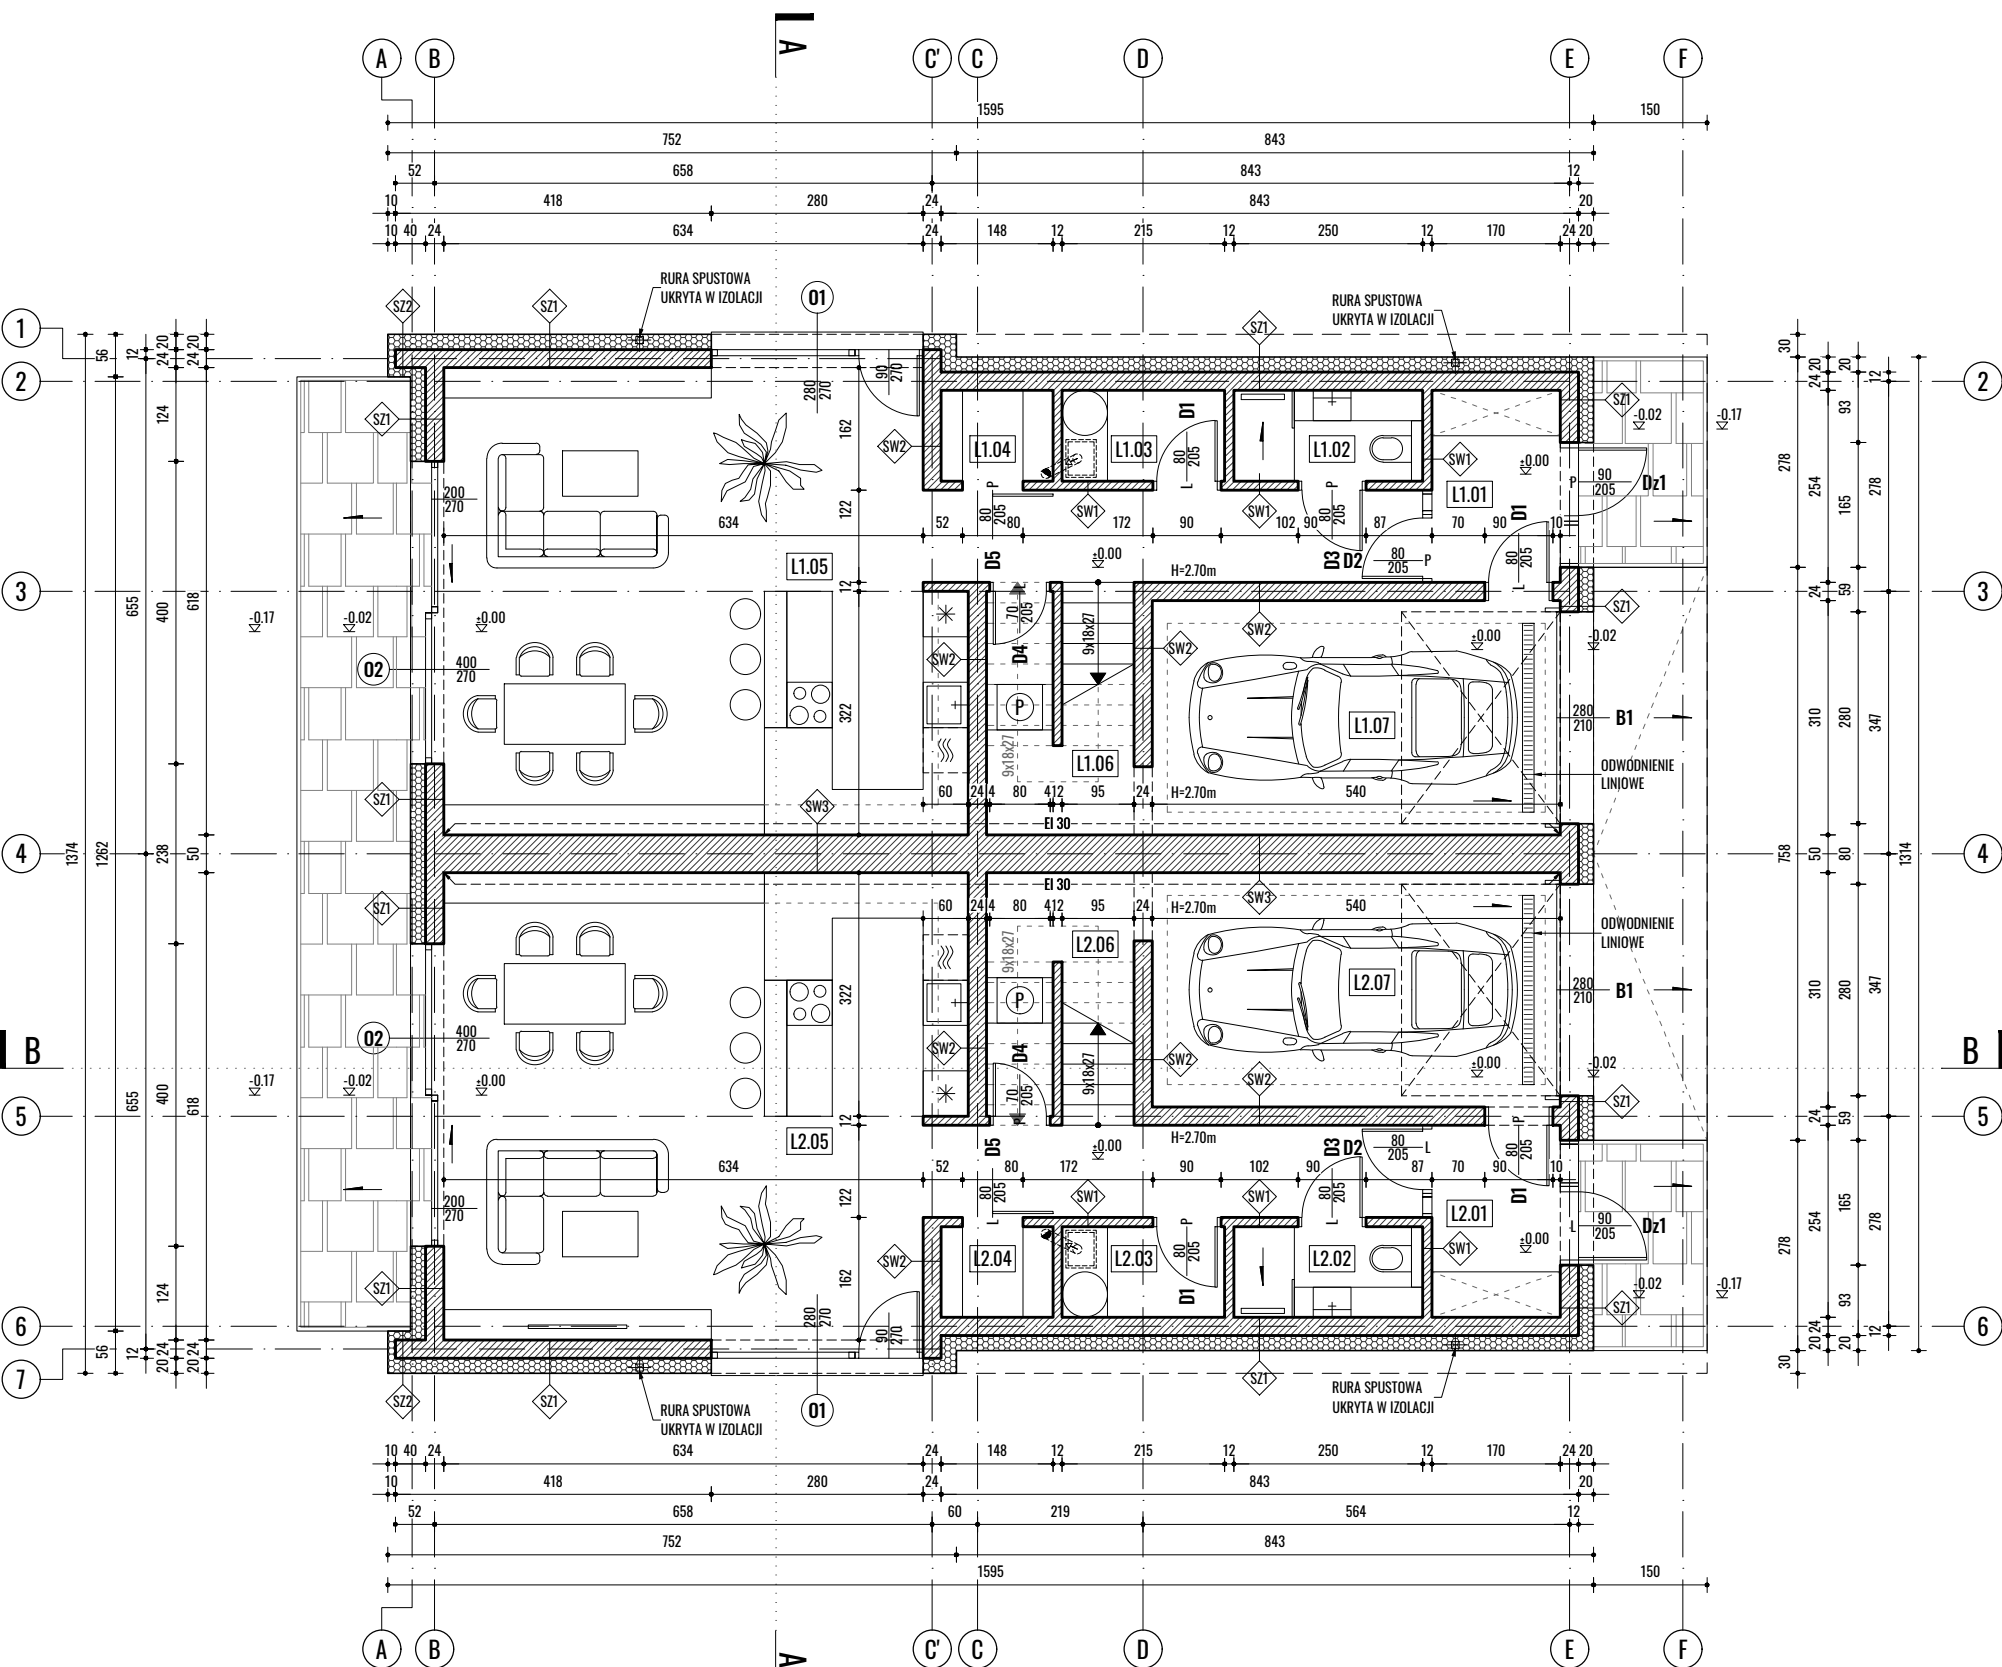

S2	SCHODY ZEWNĘTRZNE / TARAS
PŁYTY TARASOWE	7cm
PODSYPKA PIASKOWA	5cm
PODSYPKA ŻWIROWA ZAGĘSZCZONA	min. 30cm
OBRZEŻE BETONOWE / STOPNIE BLOKOWE	

S3	RAMPA GARAŻOWA
BETONOWA KOSTKA BRUKOWA	8cm
PODSYPKA PIASKOWA	4cm
PODSYPKA ŻWIROWA ZAGĘSZCZONA	min. 30cm
OBRZEŻE BETONOWE	

STROPODACH - NIE ROZPRZESTRZANIAJĄCY OGNIĄ (NRO) U=0.09 W/(m² · K)

HYDROIZOLACJA	
WARSTWA SPADKOWA-IZOLACJA - STYROPIAN $\lambda=0.037 \text{ W/(m} \cdot \text{K)}$	1-12cm
IZOLACJA TERMICZNA - STYROPIAN $\lambda=0.037 \text{ W/(m} \cdot \text{K)}$	25cm
PAROIZOLACJA	
PŁYTA ŻELBETOWA	20cm
PUSTKA POWIETRZNA	11cm
PODKONSTRUKCJA SUFITU PODWIESZANEGO	3cm
PŁYTA GIPSOWO - KARTONOWA	1.25cm

S1	SCHODY WEWNĘTRZNE
WYKOŃCZENIE SCHODÓW	2cm
PŁYTA ŻELBETOWA	14cm

P4 STROP NAD PARTEREM - NADWIESZENIE

WYKOŃCZENIE PODŁOGI	2cm
WYLEWKA CEMENTOWA ZBROJONA	7cm
FOLIA BUDOWLANA	
IZOLACJA - STYROPIAN	5cm
PŁYTA ŻELBETOWA	20cm
IZOLACJA TERMICZNA - STYROPIAN	20cm
TYNK ZEWNĘTRZNY CIENKOWARSTWOWY	

SFI	ŚCIANA FUNDAMENTOWA
FOLIA KUBELKOWA	
IZOLACJA TERMICZNA - STYROPIAN	15cm
HYDROIZOLACJA	
ŚCIANA BETONOWA	24cm

SZ1 ŚCIANA ZEWNĘTRZNA - NIE ROZPRZESTRZANIAJĄCA OGNIĄ (NRO) U=0.15 W/(m² · K)

TYNK ZEWNĘTRZNY CIENKOWARSTWOWY	
IZOLACJA TERMICZNA - STYROPIAN $\lambda=0.037 \text{ W/(m} \cdot \text{K)}$	20cm
PUSTAK Z BETONU KOMÓRKOWEGO	24cm
TYNK WEWNĘTRZNY	1.5cm

SZ2 ŚCIANA ZEWNĘTRZNA - NIE ROZPRZESTRZANIAJĄCA OGNIĄ (NRO)

TYNK ZEWNĘTRZNY CIENKOWARSTWOWY	
IZOLACJA TERMICZNA - STYROPIAN $\lambda=0.037 \text{ W/(m} \cdot \text{K)}$	20cm
PUSTAK Z BETONU KOMÓRKOWEGO	24cm
IZOLACJA TERMICZNA - STYROPIAN $\lambda=0.037 \text{ W/(m} \cdot \text{K)}$	10cm
TYNK ZEWNĘTRZNY CIENKOWARSTWOWY	

ATI ATTYKA - NIE ROZPRZESTRZANIAJĄCA OGNIĄ (NRO)

TYNKA ZEWNĘTRZNY CIENKOWARSTWOWY	
IZOLACJA TERMICZNA - STYROPIAN $\lambda=0.037 \text{ W/(m} \cdot \text{K)}$	20cm
PUSTAK Z BETONU KOMÓRKOWEGO	24cm
IZOLACJA TERMICZNA - STYROPIAN	15cm
HYDROIZOLACJA	

SW1 ŚCIANA WEWNĘTRZNA DZIAŁOWA

TYNK WEWNĘTRZNY	1.5cm
PUSTAK Z BETONU KOMÓRKOWEGO	12cm
TYNK WEWNĘTRZNY	1.5cm

SW2 ŚCIANA WEWNĘTRZNA KONSTRUKCYJNA

TYNK WEWNĘTRZNY	1.5cm
PUSTAK Z BETONU KOMÓRKOWEGO	24cm
TYNK WEWNĘTRZNY	1.5cm

SW3 ŚCIANA WEWNĘTRZNA MIĘDZYLOKALOWA - EI 30

TYNK WEWNĘTRZNY	1.5cm
PUSTAK Z BETONU KOMÓRKOWEGO	50cm
TYNK WEWNĘTRZNY	1.5cm

P1 PODŁOGA NA GRUNCIE U=0.18 W/(m² · K)

WYKOŃCZENIE PODŁOGI	2cm
WYLEWKA CEMENTOWA ZBROJONA	7cm
FOLIA BUDOWLANA	
IZOLACJA TERMICZNA - STYROPIAN $\lambda=0.037 \text{ W/(m} \cdot \text{K)}$	15cm
HYDROIZOLACJA	
CHUDY BETON	10cm
PODSYPKA ŻWIROWA ZAGĘSZCZONA	30cm

P2 PODŁOGA NA GRUNCIE - GARAŻ

WYLEWKA CEMEN. ZBROJONA (W SPADKU)	min. 10cm
FOLIA BUDOWLANA	
IZOLACJA TERMICZNA - STYROPIAN	12cm
$\lambda=0.037 \text{ W/(m} \cdot \text{K)}$	
HYDROIZOLACJA	
CHUDY BETON	10cm
PODSYPKA ŻWIROWA ZAGĘSZCZONA	30cm

P3 STROP NAD PARTEREM

WYKOŃCZENIE PODŁOGI	2cm
WYLEWKA CEMENTOWA ZBROJONA	7cm
FOLIA BUDOWLANA	
IZOLACJA - STYROPIAN	5cm
PŁYTA ŻELBETOWA	20cm
PUSTKA POWIETRZNA	16cm
PODKONSTRUKCJA SUFITU PODWIESZANEGO	3cm
PŁYTA GIPSOWO - KARTONOWA	1.25cm
W POMIESZCZENIACH MOKRYCH ZASTOSOWAĆ IZOLACJĘ PRZECIWWILGOCIOWĄ !	