


Leśniak

ARCHITEKTURA

FEDEROWICZA 5/5, 30-392 KRAKÓW, TEL.: 798 233 508,
E-MAIL: KONTAKT@LESNIAKARCHITEKTURA.PL, WWW.LESNIAKARCHITEKTURA.PL

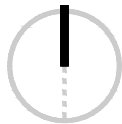

ZESTAWIENIE POWIERZCHNI

NR.	NAZWA POMIESZCZENIA	WYKOŃCZENIE*	POWIERZCHNIA
L1.08-L2.08	KOMUNIKACJA	PANELE PODŁOGOWE	12.42 m ²
L1.09-L2.09	ŁAZIENKA	PŁYTKI CERAMICZNE	4.41 m ²
L1.10-L2.10	PRALNIA	PŁYTKI CERAMICZNE	3.15 m ²
L1.11-L2.11	POKÓJ	PANELE PODŁOGOWE	18.92 m ²
L1.12-L2.12	SYPIALNIA	PANELE PODŁOGOWE	23.18 m ²
L1.13-L2.13	GARDEROBA	PANELE PODŁOGOWE	6.47 m ²
L1.14-L2.14	SYPIALNIA	PANELE PODŁOGOWE	15.62 m ²
L1.15-L2.15	ŁAZIENKA	PŁYTKI CERAMICZNE	8.97 m ²

SUMA 93.14 m²

*UWAGA ! - WYKOŃCZENIE PODŁOGI DO WYKONANIA PRZEZ NABYWCĘ

LEGENDA OZNACZEŃ

	ŚCIANA MUROWANA
	ŚCIANA BETONOWA
	KONSTRUKCJA ŻELBETOWA

ŚCIANY ZEWNĘTRZNE NIE ROZPRZESTRZENIAJĄCE OGNIĄ (NRO) -

ŚCIANY ZEWNĘTRZNE ZAPROJEKTOWANO JAKO NIE POZPRZESTRZENIAJĄCE OGNIĄ (NRO), ELEMENTY IZOLACJI ORAZ WYKOŃCZENIA NALEŻY WYKONAĆ WG ROZWIĄZAŃ SYSTEMOWYCH NIE POZPRZESTRZENIAJĄCYCH OGNIĄ (NRO).

WYMIARY STOLARKI

- OKIENNA - PODANO WYMIARY W ŚWIETELNE OŚCIEŻY (OTWÓR W ŚCIANIE W STANIE SUROWYM)
- DRZWIOWA - PODANO WYMIARY W ŚWIETELNE OŚCIEŻNICY (ŚWIATEŁO OŚCIEŻNICY DRZWIOWEJ)

UWAGI !

- NA PODSTAWIE PROJ. BUDOWLANEGO NALEŻY OPRACOWAĆ NIEZBĘDNE PROJ. WYKONAWCZE I WARSZTATOWE.
- POWIERZCHNIA UŻYTKOWA POMIESZCZEŃ: <140cm - 0% 140-220cm - 50% >220cm - 100%
- PODCZAS REALIZACJI NALEŻY POSLUGIWAĆ SIĘ ZASADAMI SZTUKI BUDOWLANEJ I WIEDZĄ TECHNICZNĄ.
- PROJEKT NALEŻY ROZPATRYWAĆ ŁĄCZNIE Z OPISAMI, ZESTAWIENIAMI I SPECYFIKACJAMI, RYSUNKAMI POSZCZEGÓLNYCH BRANŻ ORAZ WSZELKIMI MATERIAŁAMI TOWARZYSZĄCYMI PROJEKTOWI.
- WSZYSTKIE ELEMENTY POWINNY ODPOWIEDAĆ PRZEPISOM P.POŻ ORAZ SPEŁNIAĆ WYMAGANIA BEZPIECZEŃSTWA UŻYTKOWANIA ZAWARTE W PRZEPISACH TECHNICZNO-BUDOWLANYCH I W PRZEPISACH BHP.
- NALEŻY STOSOWAĆ ROZWIĄZANIA SYSTEMOWE I PRODUKTY POSIADAJĄCE WSZELKIE WYMAGANE PRZEZ PRZEPISY APROBATY, ATESTY I DOPUSZCZENIA.
- WSZELKIE WYMIARY I WIELKOŚCI NALEŻY SPRAWDZIĆ NA BUDOWIE.

POZIOM ±0.00=210.87 m n.p.m.

NAZWA OBIEKTU

BUDOWA 11 BUDYNKÓW MIESZKALNYCH JEDNORODZINNYCH WOLNOSTOJĄCYCH DWULOKALOWYCH Z INST. WEWNĘTRZNYMI, ZAGOSPODAROWANIEM TERENU ORAZ INFR. TECHNICZNĄ

LOKALIZACJA

DZ. NR 35/16, OBRĘB 0007 MARYSIN,
JEDN. EWID. JASTKÓW, UL. PASTELOWA, 21-002 MARYSIN

INWESTOR

BRANŻA

LP PRO SP. Z O. O.

ARCHITEKTURA

TYTUŁ RYSUNKU

RZUT PIĘTRA
BUDYNEK A

ELEMENT PROJEKTU BUDOWLANEGO

PROJEKT ARCHITEKTONICZNO
- BUDOWLANY

SKALA RYSUNKU

NR RYSUNKU

1 : 100

A.02

PROJEKTANT

MGR INŻ. ARCH.
KAMIL LEŚNIAK

NR UPRAWNIENI I PODPIS

MPOIA/079/2021


OPRACOWANIE

MGR INŻ. ARCH.
KAMIL LEŚNIAK

DATA

CZERWIEC 2024

WSZELKIE PRAWA WYNIKAJĄCE Z USTAWY O PRAWIE AUTORSKIM ZASTRZEŻONE.
KOPIOWANIE, EDYCJA, UDOSTĘPNIANIE RYSUNKU W CAŁOŚCI BĄDŹ W CZĘŚCI BEZ PISEMNEJ ZGODY AUTORA ZABRONIONE.

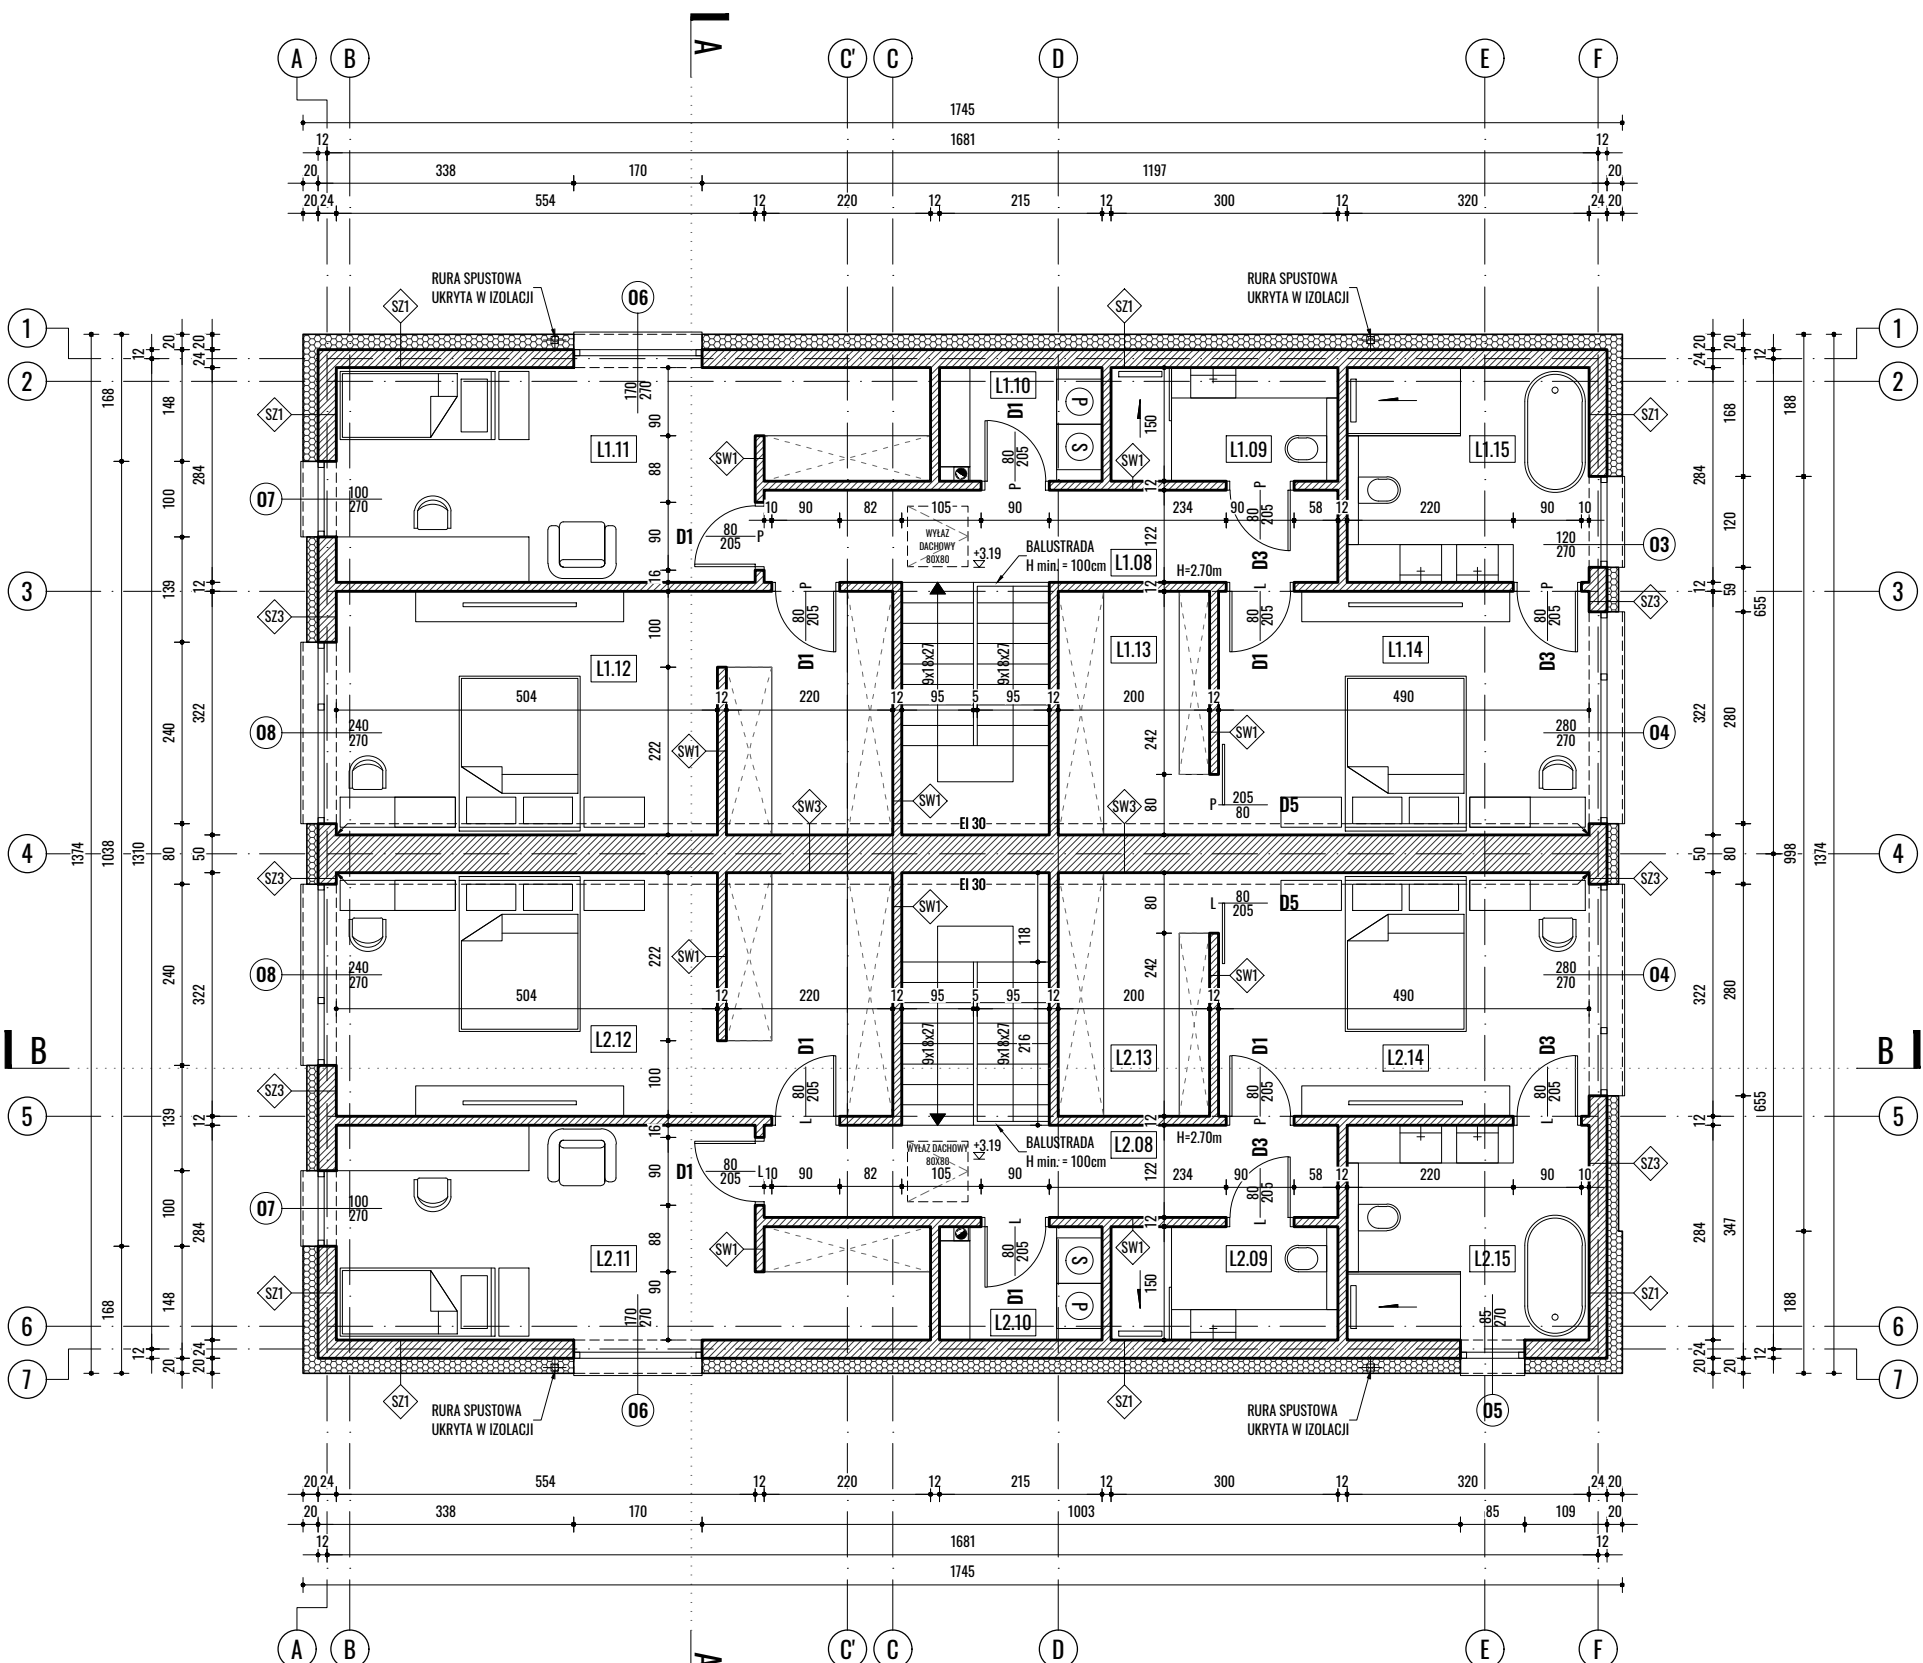

S2	SCHODY ZEWNĘTRZNE / TARAS
PŁYTKI TARASOWE	7cm
PODSYPKA PIASKOWA	5cm
PODSYPKA ŻWIROWA ZAGĘSZCZONA	min. 30cm
OBRZEŻE BETONOWE / STOPNIE BLOKOWE	
S3	RAMPA GARAŻOWA
BETONOWA KOSTKA BRUKOWA	8cm
PODSYPKA PIASKOWA	4cm
PODSYPKA ŻWIROWA ZAGĘSZCZONA	min. 30cm
OBRZEŻE BETONOWE	

S2	STROPODACH - NIE ROZPRZESTRZENIAJĄCY OGNIĄ (NRO)
HYDROIZOLACJA	
WARSTWA SPADKOWA-IZOLACJA - STYROPIAN	1-12cm
IZOLACJA TERMICZNA - STYROPIAN	25cm
PAROIZOLACJA	
PŁYTA ŻELBETOWA	20cm
PUSTKA POWIETRZNA	11cm
PODKONSTRUKCJA SUFITU PODWIESZANEGO	3cm
PŁYTA GIPSOWO - KARTONOWA	1.25cm

S1	SCHODY WEWNĘTRZNE
WYKOŃCZENIE SCHODÓW	2cm
PŁYTA ŻELBETOWA	14cm

P4	STROP NAD PARTEREM - NADWIESZENIE
WYKOŃCZENIE PODŁOGI	2cm
WYLEWKA CEMENTOWA ZBROJONA	7cm
FOLIA BUDOWLANA	
IZOLACJA - STYROPIAN	5cm
PŁYTA ŻELBETOWA	20cm
IZOLACJA TERMICZNA - STYROPIAN	20cm
TYNK ZEWNĘTRZNY CIENKOWARSTWOWY	

SF1	ŚCIANA FUNDAMENTOWA
FOLIA KUBEŁKOWA	
IZOLACJA TERMICZNA - STYROPIAN	15cm
HYDROIZOLACJA	
ŚCIANA BETONOWA	24cm

SZ1	ŚCIANA ZEWNĘTRZNA - NIE ROZPRZESTRZENIAJĄCA OGNIĄ (NRO)
TYNK ZEWNĘTRZNY CIENKOWARSTWOWY	
IZOLACJA TERMICZNA - STYROPIAN	20cm
PUSTAK Z BETONU KOMÓRKOWEGO	24cm
TYNK WEWNĘTRZNY	1.5cm

SZ2	ŚCIANA ZEWNĘTRZNA - NIE ROZPRZESTRZENIAJĄCA OGNIĄ (NRO)
TYNK ZEWNĘTRZNY CIENKOWARSTWOWY	
IZOLACJA TERMICZNA - STYROPIAN	20cm
PUSTAK Z BETONU KOMÓRKOWEGO	24cm
IZOLACJA TERMICZNA - STYROPIAN	10cm
TYNK ZEWNĘTRZNY CIENKOWARSTWOWY	

AT1	ATTYKA - NIE ROZPRZESTRZENIAJĄCA OGNIĄ (NRO)
TYNK ZEWNĘTRZNY CIENKOWARSTWOWY	
IZOLACJA TERMICZNA - STYROPIAN	20cm
PUSTAK Z BETONU KOMÓRKOWEGO	24cm
IZOLACJA TERMICZNA - STYROPIAN	15cm
HYDROIZOLACJA	

SW1	ŚCIANA WEWNĘTRZNA DZIAŁOWA
TYNK WEWNĘTRZNY	1.5cm
PUSTAK Z BETONU KOMÓRKOWEGO	12cm
TYNK WEWNĘTRZNY	1.5cm

SW2	ŚCIANA WEWNĘTRZNA KONSTRUKCYJNA
TYNK WEWNĘTRZNY	1.5cm
PUSTAK Z BETONU KOMÓRKOWEGO	24cm
TYNK WEWNĘTRZNY	1.5cm

SW3	ŚCIANA WEWNĘTRZNA MIĘDZYLOKALOWA - EI 30
TYNK WEWNĘTRZNY	1.5cm
PUSTAK Z BETONU KOMÓRKOWEGO	50cm
TYNK WEWNĘTRZNY	1.5cm

P1	PODŁOGA NA GRUNCIE
WYKOŃCZENIE PODŁOGI	2cm
WYLEWKA CEMENTOWA ZBROJONA	7cm
FOLIA BUDOWLANA	
IZOLACJA TERMICZNA - STYROPIAN	15cm
HYDROIZOLACJA	
CHUDY BETON	10cm
PODSYPKA ŻWIROWA ZAGĘSZCZONA	30cm

P2	PODŁOGA NA GRUNCIE - GARAŻ
WYLEWKA CEMEN. ZBROJONA (W SPADKU)	min. 10cm
FOLIA BUDOWLANA	
IZOLACJA TERMICZNA - STYROPIAN	12cm
HYDROIZOLACJA	
CHUDY BETON	10cm
PODSYPKA ŻWIROWA ZAGĘSZCZONA	30cm

P3	STROP NAD PARTEREM
WYKOŃCZENIE PODŁOGI	2cm
WYLEWKA CEMENTOWA ZBROJONA	7cm
FOLIA BUDOWLANA	
IZOLACJA - STYROPIAN	5cm
PŁYTA ŻELBETOWA	20cm
PUSTKA POWIETRZNA	16cm
PODKONSTRUKCJA SUFITU PODWIESZANEGO	3cm
PŁYTA GIPSOWO - KARTONOWA	1.25cm
W POMIESZCZENIACH MOKRYCH ZASTOSOWAĆ IZOLACJĘ PRZECIWIWILGOCIOWĄ !	