

MAPA DO CELÓW PROJEKTOWYCH

Oznaczenie kancelaryjne zgłoszenia pracy geodezyjnej		GGO.6640.2133.2024
Miejscowość		Marysin
Jednostka ewidencyjna	identyfikator	060907_2
	nazwa	Jastków
Obręb ewidencyjny	identyfikator	060907_2.0007
	nazwa	Marysín
Skala mapy		1 : 500
Godło mapy		8.153.07.25.1.2
Nazwa układu współrzędnych	prostokątnych płaskich	2000/8
	wysokości	Kronsztadt 60
Mapa aktualna wg stanu na dzień:		03 kwietnia 2024 r.
Numer działki i oznaczenie granic obszaru, który był przedmiotem aktualizacji		dotyczy działki 35/16 obszar oznaczono kolorem żółtym
Służebności gruntowe mające wpływ na zagospodarowanie gruntów zlokalizowanych w granicach projektowanej inwestycji		KW nie badano
Kontur użytku gruntowego, który nie jest ujawniony w bazie danych ewidencji gruntów i budynków		



WYKONAŁ:
inż. Daniel Piróg

SPRAWDZIŁA:
inż. Helena Nizioł-Furmanik

18 kwietnia 2024 r.

1354


Oświadczam, że niniejszy dokument został opracowany w wyniku prac geodezyjnych i kartograficznych, których rezultaty zawiera opłat techniczny, pozytywnie zweryfikowany. Jednocześnie informuję, że jestem świadomy/a odpowiedzialności, jakie na podstawie niniejszego zlecenia, zlecającemu, przysługują. Niniejszym oświadczam, że niniejszy dokument jest zgodny z prawdą i nie zawiera błędów. Wszelkie uwagi i zastrzeżenia należy zgłaszać do mojej kancelarii w terminie 14 dni od dnia wydania niniejszego dokumentu. W przeciwnym razie uważam, że niniejszy dokument jest zgodny z prawdą i nie zawiera błędów. Wszelkie uwagi i zastrzeżenia należy zgłaszać do mojej kancelarii w terminie 14 dni od dnia wydania niniejszego dokumentu.

Organ władzy geodezyjnej, który otrzymał zgłoszenie	Starosta Lubuski, PODOGK
Wydawca prac geodezyjnych	iGEO Daniel Piróg
Wzrost i data sporządzenia dokumentu	GGO.6640.2133.2024_1 z dnia 18 kwietnia 2024 r.
Imię i nazwisko oraz nr uprawnień zawodowych kierownika prac	Helena Nizioł-Furmanik, upr. 1354, zakres 1, 2, 3

AG / KDG

--- linia granicząca

--- elementy niezjawione w bazie MOOGK

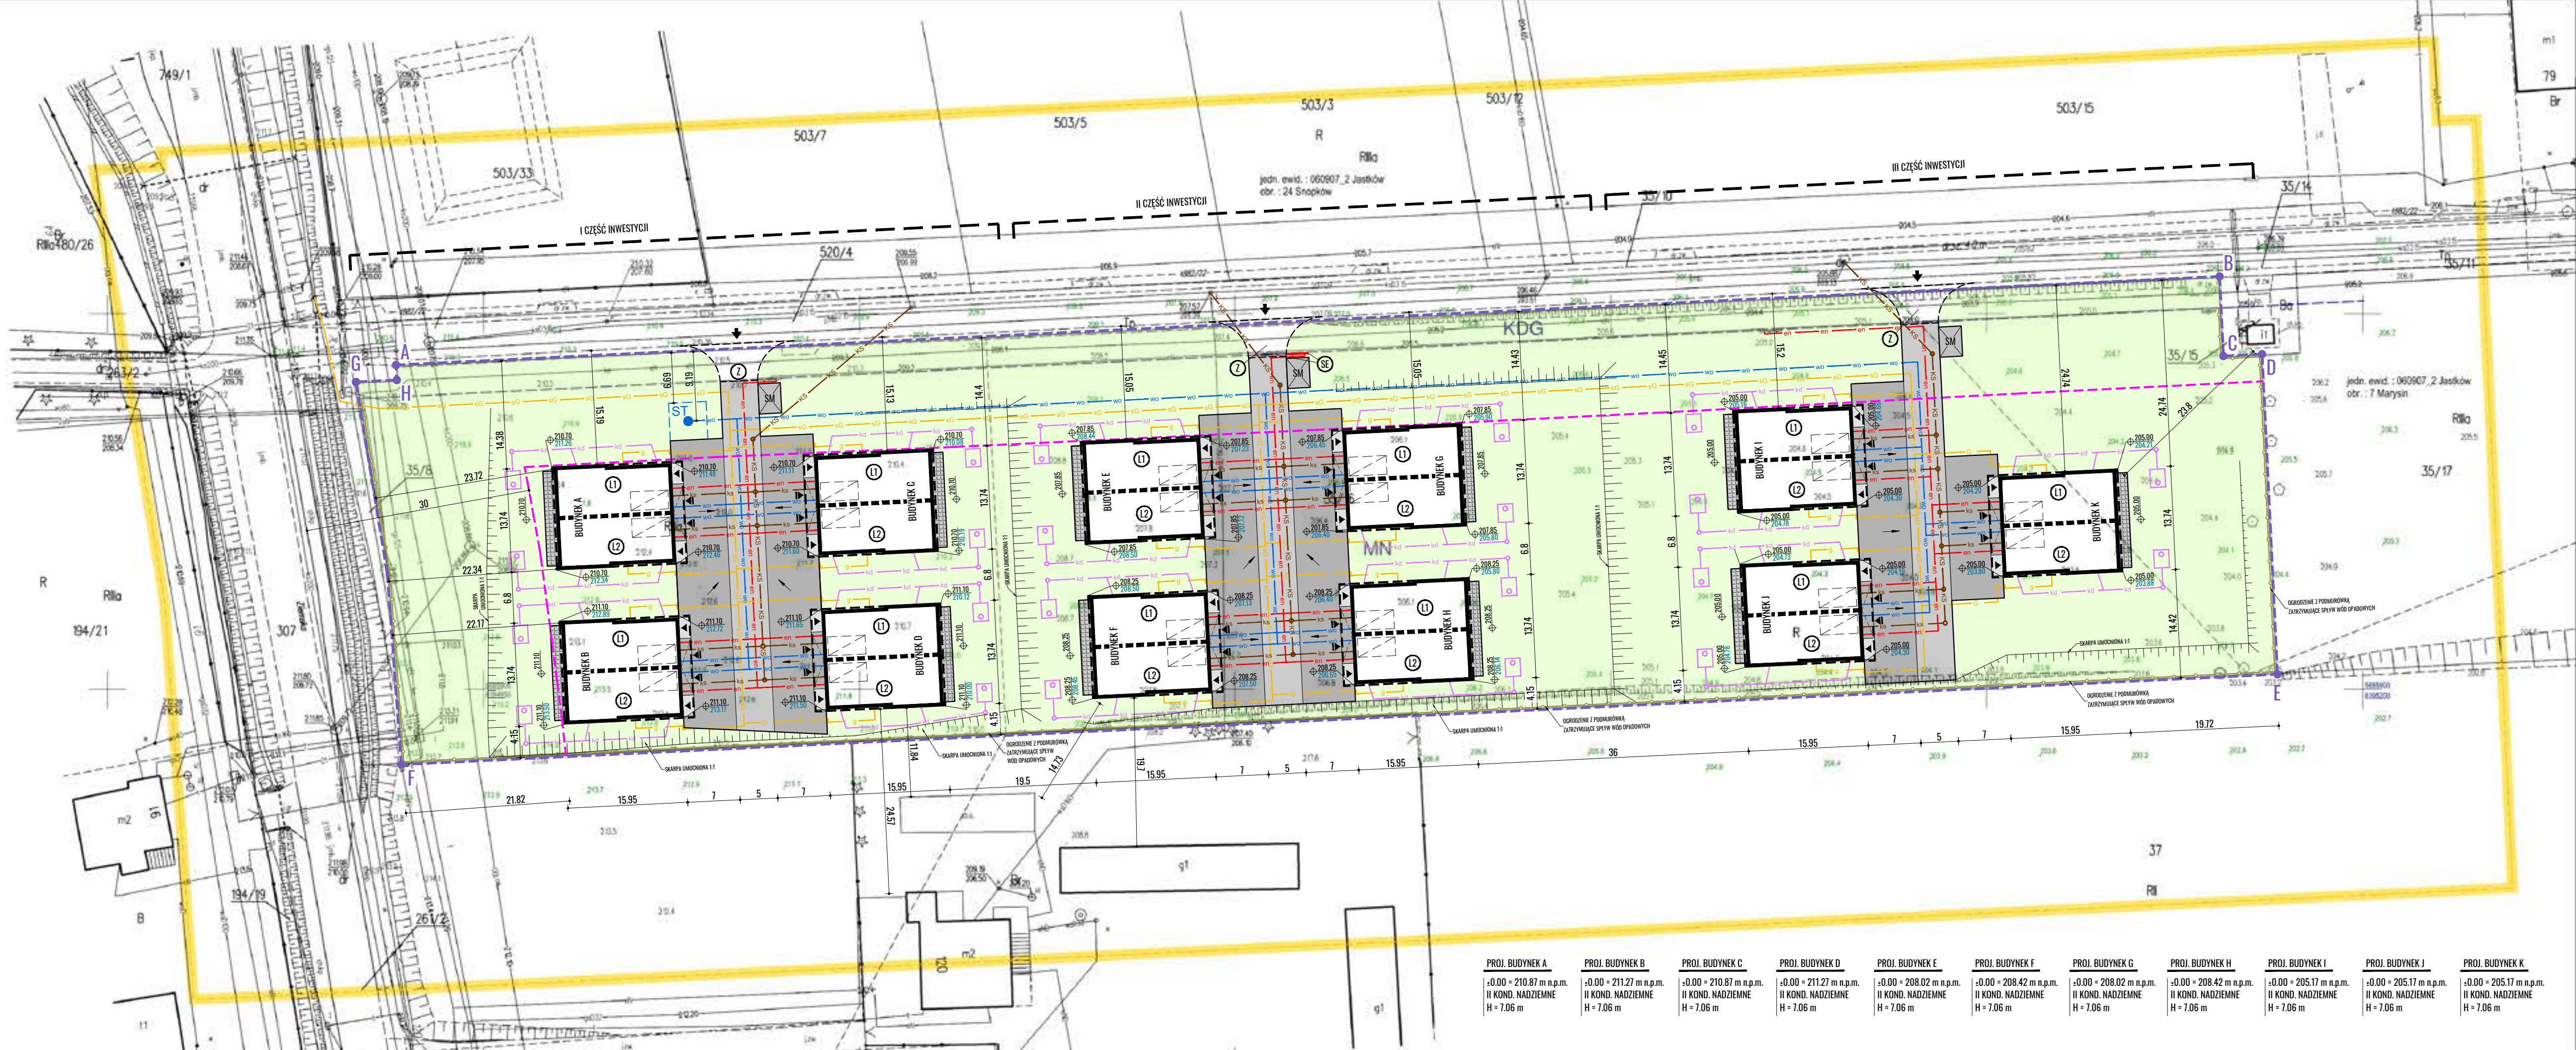

PROJ. BUDYNEK A	PROJ. BUDYNEK B	PROJ. BUDYNEK C	PROJ. BUDYNEK D	PROJ. BUDYNEK E	PROJ. BUDYNEK F	PROJ. BUDYNEK G	PROJ. BUDYNEK H	PROJ. BUDYNEK I	PROJ. BUDYNEK J	PROJ. BUDYNEK K
±0.00 = 210.87 m n.p.m.	±0.00 = 211.27 m n.p.m.	±0.00 = 210.87 m n.p.m.	±0.00 = 211.27 m n.p.m.	±0.00 = 208.02 m n.p.m.	±0.00 = 208.42 m n.p.m.	±0.00 = 208.02 m n.p.m.	±0.00 = 208.42 m n.p.m.	±0.00 = 205.17 m n.p.m.	±0.00 = 205.17 m n.p.m.	±0.00 = 205.17 m n.p.m.
H = 7.06 m	H = 7.06 m	H = 7.06 m	H = 7.06 m	H = 7.06 m	H = 7.06 m	H = 7.06 m	H = 7.06 m	H = 7.06 m	H = 7.06 m	H = 7.06 m

LEGENDA OZNACZEŃ

- A, B, C, D
- GRANICE TERENU OBJĘTEGO WNIOSEM O POZWOLENIE NA BUDOWĘ - DZ. NR 35/16
- LINIA MINIMALNEJ ODLEGŁOŚCI BUDYNKÓW MIESZKALNYCH OD KRAWIEDZI JEZDNI (UZALEŻNIONA OD KATEGORII DROGI)
- PROJEKTOWANY BUDYNEK MIESZKALNY JEDNORODZINNY DWULOKAŁOWY (LOKALE L1 I L2)
- PROJEKTOWANE SCHODY ZEWNĘTRZNE
- PROJEKTOWANY TARAS
- PROJEKTOWANE MIEJSCA POSTOJOWE 2,5x5m (W GARAŻU)
- PROJEKTOWANA NAWIERZCHNIA UTWARDZONA DOJŚCIA I DOJAZDU - PŁACE PRZED BUDYNKAMI
- PROJEKTOWANA NAWIERZCHNIA UTWARDZONA DOJŚCIA I DOJAZDU
- POWIERZCHNIA BIOLOGICZNIE CZYNNA
- PROJEKTOWANE MIEJSCA NA ŚMIETNIKI
- PROJEKTOWANE WEJŚCIE DO BUDYNKU
- PROJEKTOWANY WIJAZD DO GARAŻU
- WIJAZD NA DZIAŁKĘ
- KIERUNEK SPŁYWU WÓD OPADOWYCH
- RZĘDNA TERENU PROJEKTOWANEGO PRZY BUDYNKU
- RZĘDNA TERENU ISTNIEJĄCEGO PRZY BUDYNKU
- PROJEKTOWANA SKARPA
- PROJEKTOWANE OGRODZENIE
- PROJEKTOWANY ZEWNĘTRZNY ODCINEK INSTALACJI KANALIZACJI SANITARNEJ
- PROJEKTOWANY ZEWNĘTRZNY ODCINEK INSTALACJI ELEKTROENERGETYCZNEJ
- PROJEKTOWANY ZEWNĘTRZNY ODCINEK INSTALACJI GAZU
- PROJEKTOWANA STUDNIA
- PROJEKTOWANY ZEWNĘTRZNY ODCINEK INSTALACJI WODOCiąGOWEJ
- PROJEKTOWANA INSTALACJA KANALIZACJI DESZCZOWEJ
- PROJEKTOWANY ZBIORNIK NA WODĘ DESZCZOWĄ
- PROJEKTOWANY WIJAZD INDYWIDUALNY Z DROGI PUBLICZNEJ NA DZIAŁKĘ (3 ZJAZDY) - WG ODRĘBNEGO OPRACOWANIA I PROCEDUR
- PRZESUNIĘCIE SKRZYŹNIK ELEKTRYCZNYCH - WG ODRĘBNEGO OPRACOWANIA I PROCEDUR
- PROJEKTOWANA SIĘĆ GAZOWA - WG ODRĘBNEGO OPRACOWANIA I PROCEDUR
- PROJEKTOWANY PRZYŁĄCZ GAZU ZE SKRZYŹNIKA GAZOWĄ - WG ODRĘBNEGO OPRACOWANIA I PROCEDUR
- PROJEKTOWANY PRZYŁĄCZ KANALIZACJI SANITARNEJ - WG ODRĘBNEGO OPRACOWANIA I PROCEDUR
- PRZYŁĄCZA GAZU, KANALIZACJI SANITARNEJ ORAZ PRZESUNIĘCIE SKRZYŹNIK ELEKTRYCZNYCH ZREALIZOWANE ZOSTANĄ NA PODSTAWIE ART. 29a USTAWY Z DNIA 7 LIPCA 1994 r. PRAWO BUDOWLANE (Dz. U. z 2023 r. poz. 626 z późn. zm.)

Leśniak

ARCHITEKTURA

TEREBOWICA 61-610-300 KRAKÓW, TEL. 796 223 508

E-MAIL: KONTAKT@LESNIAKARCHITECTURA.PL, WWW.LESNIAKARCHITECTURA.PL

ŚCIANY ZEWNĄTRZNE NIEROZPRZESTRZAJĄCE OGNIĄ (NRO) -

ŚCIANY ZEWNĘTRZNE ZAPROJEKTOWANO JAKO NIEROZPRZESTRZAJĄCE OGNIĄ (NRO), ELEMENTY DOJAZDU ORAZ WYKONCZONA NALEŻY WYKONAĆ WG ROZWIĄZAŃ SYSTEMOWYCH NIEROZPRZESTRZAJĄCYCH OGNIĄ (NRO).

PRZEKRYCIE DACHU NIEROZPRZESTRZAJĄCE OGNIĄ (NRO) -

PRZEKRYCIE DACHU ZAPROJEKTOWANO JAKO NIEROZPRZESTRZAJĄCE OGNIĄ (NRO).

WYSZKIE ELEMENTY KONSTRUKCYJNE Z DREWNA NALEŻY ZABEZPECZYĆ PRZED OGNIEM (NRO), OWAHAMI ORAZ KORROZJĄ BIOLOGICZNĄ (NP, POBOS).

UWAGI !

- NA PODSTAWIE PROJ. BUDOWLANEGO NALEŻY OPRACOWAĆ NIEZBĘDNE PROJ. WYKONAWCZE I WARSZTATOWE.
- POWIERZCHNIA UŻYTKOWA POMIESZCZEŃ: <140cm - 0%, 140-220cm - 50%, >220cm - 100%.
- PODCZAS REALIZACJI NALEŻY POSŁUGIWAC SIĘ ZASADAMI SZTUKI BUDOWLANEJ I WIEDZĄ TECHNICZNĄ.
- PROJEKT NALEŻY ROZPATRYWAĆ ŁĄCZNIE Z OPISAMI, ZESTAWIENIAMI I SPECYFIKACJAMI.
- RYSUNKAMI POSZCZEGÓLNYCH BRANŻ ORAZ WSELEKIMI MATERIAŁAMI TOWARZYSZĄCYMI PROJEKTOWI.
- WSKAZANE ELEMENTY POWINNY ODPOWIEDAĆ PRZEPISOM P. POZ. ORAZ SPEŁNIAĆ WYMAGANIA.
- BEZPIECZEŃSTWA UŻYTKOWANIA ZAWARTE W PRZEPISACH TECHNICZNO-BUDOWLANYCH I W PRZEPISACH BHP.
- NALEŻY STOSOWAĆ KOLORYZACJĘ SYSTEMOWE I PRODUKTY POSIADAJĄCE WSZELKIE WYMAGANE PRZEL. PRZEPISY APARATY, ATYSTY I DOKUMENTACJĄ.
- WSKAZANE WYMIARY I WIELKOŚCI NALEŻY SPRAWDZIĆ NA BUDOWIE.

POZIOM ±0.00-ZESTAWIENIE NA RYSUNKU

BUDOWA 11 BUDYNKÓW MIESZKALNYCH JEDNORODZINNYCH WOLNOSTOJĄCYCH Z INST. WEWNĘTRZNYMI, ZAGOSPODAROWANIEM TERENU ORAZ INFR. TECHNICZNĄ

LOKALIZACJA

DZ. NR 35/16, OBRĘB 0007 MARYSIN, JEDN. EWID. JASTKÓW, UL. PASTŁOWA, 21-002 MARYSIN

INWESTOR

LP PRO SP. Z O. O.

BRANŻA

ARCHITEKTURA

TYTUŁ RYSUNKU

ZAGOSPODAROWANIE TERENU

SKALA RYSUNKU

1 : 500

PROJEKTANT

MGR INŻ. ARCH. KAMIL LEŚNIAK

PROJEKTANT - INSTALACJE SANITARNE

MGR INŻ. KAROLINA STOKŁOSA

PROJEKTANT - INSTALACJE ELEKTRYCZNE

MGR INŻ. PIOTR PIWOŃSKI

PROJEKTANT - DROGI PRZED-BUDOWNE

MGR INŻ. MARCIN FARON

OPRACOWANIE

MGR INŻ. ARCH. KAMIL LEŚNIAK

WSELEKIE PRACIA WYKONAJĄCE Z USTAWY O PRAWIE AUTORSKIM ZAŚRZECZONE.

KOPIOWANIE, EDYCJA, UDOSTĘPNIANIE RYSUNKU W CAŁOŚCI BŁĄD W CZĘŚCI BŁĄD PRZESŁANIEJ DROGI AUTORA ZABRONIONE.

NAZWA OBIEKTU

PROJEKT ZAGOSPODAROWANIA TERENU

NR RYSUNKU

Z.01

NR UPRAWNIENI I PODPIS

MP01A/079/2021

NR UPRAWNIENI I PODPIS

MAP/0582/PBS/16

NR UPRAWNIENI I PODPIS

MAP/0109/PWOE/04

NR UPRAWNIENI I PODPIS

MAP/0008/POOD/10

DATA

CZERWIEC 2024