


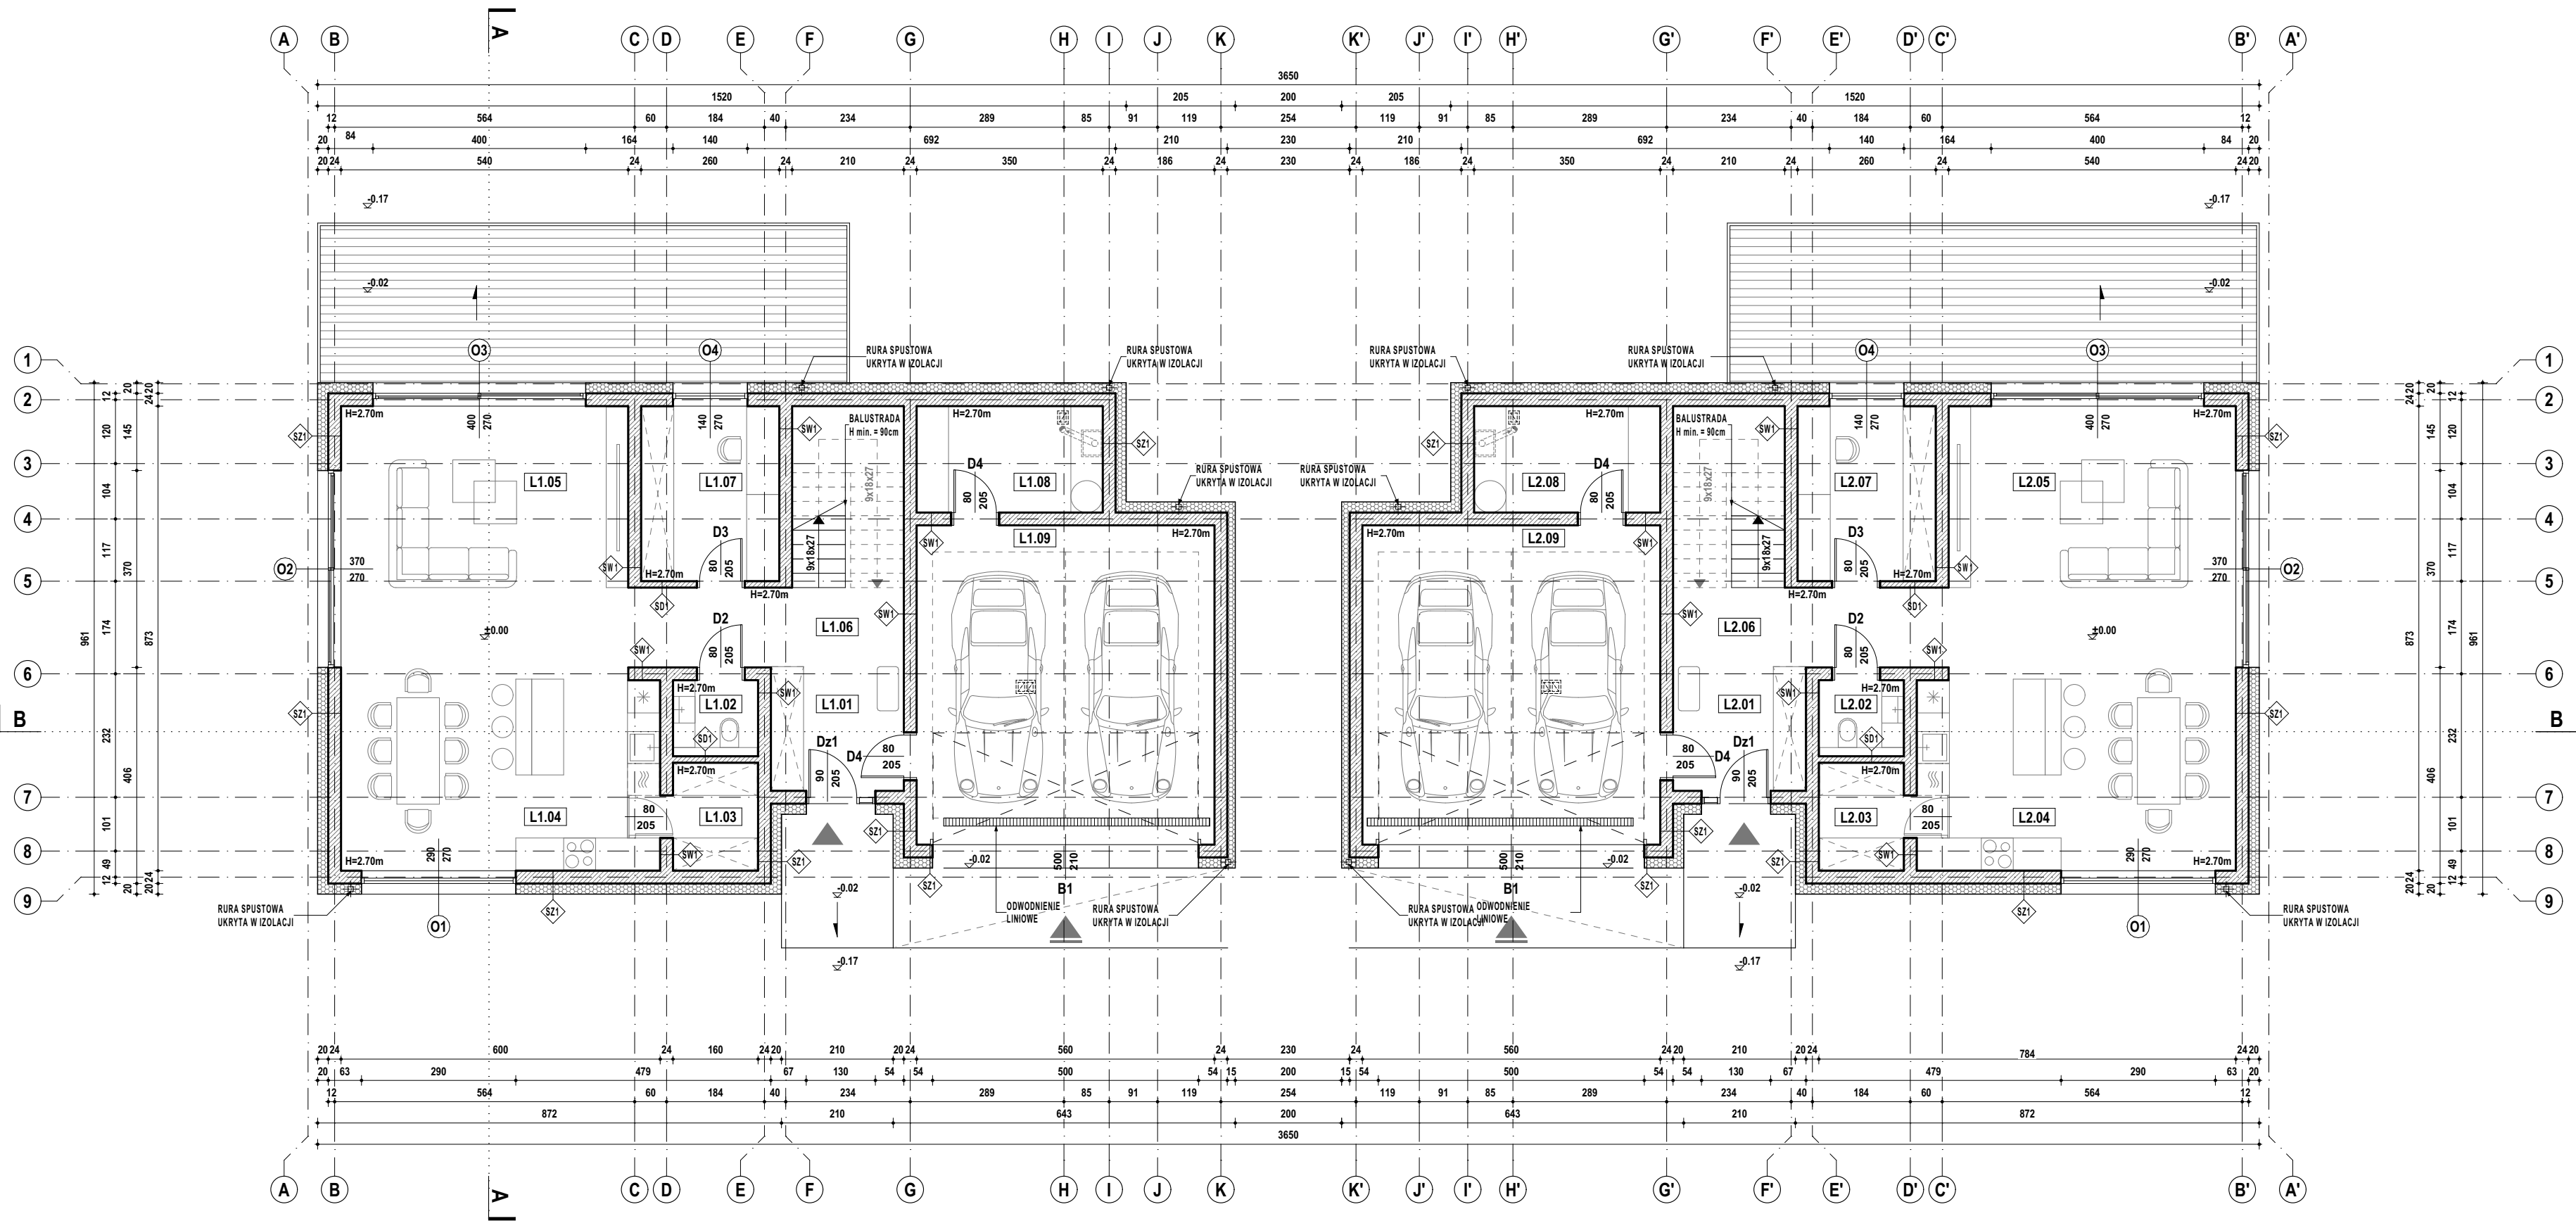


SF1> ŚCIANA FUNDAMENTOWA <table><tr><td>FOLIA KUBEŁKOWA</td><td></td></tr><tr><td>IZOLACJA TERMICZNA - STYROPIAN</td><td>15cm</td></tr><tr><td>HYDROIZOLACJA</td><td></td></tr><tr><td>ŚCIANA BETONOWA</td><td>24cm</td></tr></table>	FOLIA KUBEŁKOWA		IZOLACJA TERMICZNA - STYROPIAN	15cm	HYDROIZOLACJA		ŚCIANA BETONOWA	24cm	P2> PODŁOGA NA GRUNCIE - GARAŻ <table><tr><td>WYLEWKA CEMEN. ZBRZONJA (W SPADKU)</td><td>min. 10cm</td></tr><tr><td>FOLIA BUDOWLANA</td><td></td></tr><tr><td>IZOLACJA - STYROPIAN</td><td>12cm</td></tr><tr><td>HYDROIZOLACJA</td><td></td></tr><tr><td>CHUDY BETON / PLYTA ŻELBETOWA</td><td>10-14cm</td></tr><tr><td>PODSYPKA ZWIROWA ZAGĘSZCZONA</td><td>30cm</td></tr></table>	WYLEWKA CEMEN. ZBRZONJA (W SPADKU)	min. 10cm	FOLIA BUDOWLANA		IZOLACJA - STYROPIAN	12cm	HYDROIZOLACJA		CHUDY BETON / PLYTA ŻELBETOWA	10-14cm	PODSYPKA ZWIROWA ZAGĘSZCZONA	30cm								
FOLIA KUBEŁKOWA																													
IZOLACJA TERMICZNA - STYROPIAN	15cm																												
HYDROIZOLACJA																													
ŚCIANA BETONOWA	24cm																												
WYLEWKA CEMEN. ZBRZONJA (W SPADKU)	min. 10cm																												
FOLIA BUDOWLANA																													
IZOLACJA - STYROPIAN	12cm																												
HYDROIZOLACJA																													
CHUDY BETON / PLYTA ŻELBETOWA	10-14cm																												
PODSYPKA ZWIROWA ZAGĘSZCZONA	30cm																												
SZ1> ŚCIANA ZEWNĘTRZNA - NIE ROZPRZESTRZANIAJĄCA OGŃA (NRO) <table><tr><td>TYNK ZEWNĘTRZNY CIENKOWARSTWOWY</td><td>20cm</td></tr><tr><td>IZOLACJA TERMICZNA - STYROPIAN</td><td>20cm</td></tr><tr><td>(SZ1' - 50cm, SZ2' - 60cm)</td><td></td></tr><tr><td>PUSTAK Z BETONU KOMÓRKOWEGO</td><td>24cm</td></tr><tr><td>TYNK WEWNĘTRZNY</td><td>1.5cm</td></tr></table>	TYNK ZEWNĘTRZNY CIENKOWARSTWOWY	20cm	IZOLACJA TERMICZNA - STYROPIAN	20cm	(SZ1' - 50cm, SZ2' - 60cm)		PUSTAK Z BETONU KOMÓRKOWEGO	24cm	TYNK WEWNĘTRZNY	1.5cm	P3> STROP NAD PARTEREM <table><tr><td>WYKONCZENIE PODŁOGI</td><td>2cm</td></tr><tr><td>WYLEWKA CEMENTOWA ZBRZONIA</td><td>7cm</td></tr><tr><td>FOLIA BUDOWLANA</td><td>24cm</td></tr><tr><td>IZOLACJA - STYROPIAN</td><td>5cm</td></tr><tr><td>PLYTA ŻELBETOWA</td><td>20cm</td></tr><tr><td>PUSTA POWIERZCHNIA</td><td>18cm</td></tr><tr><td>PODKONSTRUKCJA SUFITU PODWIESZANEGO</td><td>3cm</td></tr><tr><td>PLYTA GIPSOWO - KARTONOWA</td><td>1.25cm</td></tr><tr><td>W POMIESZCZENIACH MOKRYCH ZASTOSOWAĆ IZOLACJĘ PRZECIWWILGOCIOWĄ!</td><td></td></tr></table>	WYKONCZENIE PODŁOGI	2cm	WYLEWKA CEMENTOWA ZBRZONIA	7cm	FOLIA BUDOWLANA	24cm	IZOLACJA - STYROPIAN	5cm	PLYTA ŻELBETOWA	20cm	PUSTA POWIERZCHNIA	18cm	PODKONSTRUKCJA SUFITU PODWIESZANEGO	3cm	PLYTA GIPSOWO - KARTONOWA	1.25cm	W POMIESZCZENIACH MOKRYCH ZASTOSOWAĆ IZOLACJĘ PRZECIWWILGOCIOWĄ!	
TYNK ZEWNĘTRZNY CIENKOWARSTWOWY	20cm																												
IZOLACJA TERMICZNA - STYROPIAN	20cm																												
(SZ1' - 50cm, SZ2' - 60cm)																													
PUSTAK Z BETONU KOMÓRKOWEGO	24cm																												
TYNK WEWNĘTRZNY	1.5cm																												
WYKONCZENIE PODŁOGI	2cm																												
WYLEWKA CEMENTOWA ZBRZONIA	7cm																												
FOLIA BUDOWLANA	24cm																												
IZOLACJA - STYROPIAN	5cm																												
PLYTA ŻELBETOWA	20cm																												
PUSTA POWIERZCHNIA	18cm																												
PODKONSTRUKCJA SUFITU PODWIESZANEGO	3cm																												
PLYTA GIPSOWO - KARTONOWA	1.25cm																												
W POMIESZCZENIACH MOKRYCH ZASTOSOWAĆ IZOLACJĘ PRZECIWWILGOCIOWĄ!																													
AT1> ATTyka - NIE ROZPRZESTRZANIAJĄCA OGŃA (NRO) <table><tr><td>TYNK ZEWNĘTRZNY CIENKOWARSTWOWY</td><td>20cm</td></tr><tr><td>IZOLACJA TERMICZNA - STYROPIAN</td><td>20cm</td></tr><tr><td>PUSTAK Z BETONU KOMÓRKOWEGO / ŻELBET</td><td>24cm</td></tr><tr><td>IZOLACJA TERMICZNA - STYROPIAN</td><td>15cm</td></tr><tr><td>HYDROIZOLACJA</td><td></td></tr></table>	TYNK ZEWNĘTRZNY CIENKOWARSTWOWY	20cm	IZOLACJA TERMICZNA - STYROPIAN	20cm	PUSTAK Z BETONU KOMÓRKOWEGO / ŻELBET	24cm	IZOLACJA TERMICZNA - STYROPIAN	15cm	HYDROIZOLACJA		P4> STROP NAD PARTEREM - NADWIESZENIE <table><tr><td>WYKONCZENIE PODŁOGI</td><td>2cm</td></tr><tr><td>WYLEWKA CEMENTOWA ZBRZONIA</td><td>7cm</td></tr><tr><td>FOLIA BUDOWLANA</td><td></td></tr><tr><td>IZOLACJA - STYROPIAN</td><td>5cm</td></tr><tr><td>PLYTA ŻELBETOWA</td><td>20cm</td></tr><tr><td>IZOLACJA TERMICZNA - STYROPIAN</td><td>20cm</td></tr><tr><td>TYNK WEWNĘTRZNY CIENKOWARSTWOWY</td><td></td></tr></table>	WYKONCZENIE PODŁOGI	2cm	WYLEWKA CEMENTOWA ZBRZONIA	7cm	FOLIA BUDOWLANA		IZOLACJA - STYROPIAN	5cm	PLYTA ŻELBETOWA	20cm	IZOLACJA TERMICZNA - STYROPIAN	20cm	TYNK WEWNĘTRZNY CIENKOWARSTWOWY					
TYNK ZEWNĘTRZNY CIENKOWARSTWOWY	20cm																												
IZOLACJA TERMICZNA - STYROPIAN	20cm																												
PUSTAK Z BETONU KOMÓRKOWEGO / ŻELBET	24cm																												
IZOLACJA TERMICZNA - STYROPIAN	15cm																												
HYDROIZOLACJA																													
WYKONCZENIE PODŁOGI	2cm																												
WYLEWKA CEMENTOWA ZBRZONIA	7cm																												
FOLIA BUDOWLANA																													
IZOLACJA - STYROPIAN	5cm																												
PLYTA ŻELBETOWA	20cm																												
IZOLACJA TERMICZNA - STYROPIAN	20cm																												
TYNK WEWNĘTRZNY CIENKOWARSTWOWY																													
SD1> ŚCIANA WEWNĘTRZNA DZIAŁOWA <table><tr><td>TYNK WEWNĘTRZNY</td><td>1.5cm</td></tr><tr><td>PUSTAK Z BETONU KOMÓRKOWEGO</td><td>12cm</td></tr><tr><td>TYNK WEWNĘTRZNY</td><td>1.5cm</td></tr></table>	TYNK WEWNĘTRZNY	1.5cm	PUSTAK Z BETONU KOMÓRKOWEGO	12cm	TYNK WEWNĘTRZNY	1.5cm	P5> STROP PODPACH - NIE ROZPRZESTRZANIAJĄCY OGŃA (NRO) <table><tr><td>HYDROIZOLACJA</td><td></td></tr><tr><td>WARSTWA SPADKOWA-IZOLACJA - STYROPIAN</td><td>1-12cm</td></tr><tr><td>IZOLACJA TERMICZNA - STYROPIAN</td><td>25cm</td></tr><tr><td>PAROIZOLACJA</td><td></td></tr><tr><td>PLYTA ŻELBETOWA</td><td>20cm</td></tr><tr><td>PUSTA POWIERZCHNIA</td><td>11cm</td></tr><tr><td>PODKONSTRUKCJA SUFITU PODWIESZANEGO</td><td>3cm</td></tr><tr><td>PLYTA GIPSOWO - KARTONOWA</td><td>1.25cm</td></tr></table>	HYDROIZOLACJA		WARSTWA SPADKOWA-IZOLACJA - STYROPIAN	1-12cm	IZOLACJA TERMICZNA - STYROPIAN	25cm	PAROIZOLACJA		PLYTA ŻELBETOWA	20cm	PUSTA POWIERZCHNIA	11cm	PODKONSTRUKCJA SUFITU PODWIESZANEGO	3cm	PLYTA GIPSOWO - KARTONOWA	1.25cm						
TYNK WEWNĘTRZNY	1.5cm																												
PUSTAK Z BETONU KOMÓRKOWEGO	12cm																												
TYNK WEWNĘTRZNY	1.5cm																												
HYDROIZOLACJA																													
WARSTWA SPADKOWA-IZOLACJA - STYROPIAN	1-12cm																												
IZOLACJA TERMICZNA - STYROPIAN	25cm																												
PAROIZOLACJA																													
PLYTA ŻELBETOWA	20cm																												
PUSTA POWIERZCHNIA	11cm																												
PODKONSTRUKCJA SUFITU PODWIESZANEGO	3cm																												
PLYTA GIPSOWO - KARTONOWA	1.25cm																												
SW1> ŚCIANA WEWNĘTRZNA KONSTRUKCYJNA <table><tr><td>TYNK WEWNĘTRZNY</td><td>1.5cm</td></tr><tr><td>PUSTAK Z BETONU KOMÓRKOWEGO</td><td>24cm</td></tr><tr><td>TYNK WEWNĘTRZNY</td><td>1.5cm</td></tr></table>	TYNK WEWNĘTRZNY	1.5cm	PUSTAK Z BETONU KOMÓRKOWEGO	24cm	TYNK WEWNĘTRZNY	1.5cm	P1> PODŁOGA NA GRUNCIE <table><tr><td>WYKONCZENIE PODŁOGI</td><td>2cm</td></tr><tr><td>WYLEWKA CEMENTOWA ZBRZONIA</td><td>7cm</td></tr><tr><td>FOLIA BUDOWLANA</td><td></td></tr><tr><td>IZOLACJA TERMICZNA - STYROPIAN</td><td>15cm</td></tr><tr><td>HYDROIZOLACJA</td><td></td></tr><tr><td>CHUDY BETON / PLYTA ŻELBETOWA</td><td>10-14cm</td></tr><tr><td>PODSYPKA ZWIROWA ZAGĘSZCZONA</td><td>30cm</td></tr></table>	WYKONCZENIE PODŁOGI	2cm	WYLEWKA CEMENTOWA ZBRZONIA	7cm	FOLIA BUDOWLANA		IZOLACJA TERMICZNA - STYROPIAN	15cm	HYDROIZOLACJA		CHUDY BETON / PLYTA ŻELBETOWA	10-14cm	PODSYPKA ZWIROWA ZAGĘSZCZONA	30cm								
TYNK WEWNĘTRZNY	1.5cm																												
PUSTAK Z BETONU KOMÓRKOWEGO	24cm																												
TYNK WEWNĘTRZNY	1.5cm																												
WYKONCZENIE PODŁOGI	2cm																												
WYLEWKA CEMENTOWA ZBRZONIA	7cm																												
FOLIA BUDOWLANA																													
IZOLACJA TERMICZNA - STYROPIAN	15cm																												
HYDROIZOLACJA																													
CHUDY BETON / PLYTA ŻELBETOWA	10-14cm																												
PODSYPKA ZWIROWA ZAGĘSZCZONA	30cm																												

LEGENDA OZNACZEŃ

ŚCIANA MUROWANA
ŚCIANA BETONOWA
KONSTRUKCJA ŻELBETOWA
IZOLACJA TERMICZNA
WEJŚCIE DO BUDYNKU
WJAZD DO GARAŻU

USYTUOWANIE BUDYNKU

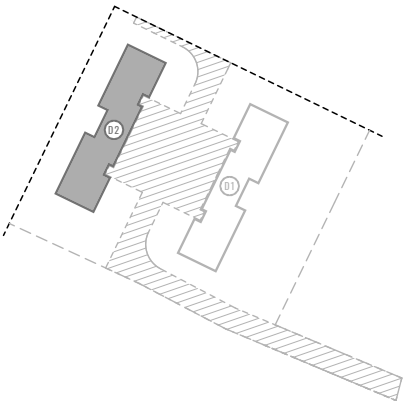

Leśniak

ARCHITEKTURA

SŁONECZNA 43, 34-114 KOŚCÓW, TEL. 798 223 508
E-MAIL: KONTAKT@LESNIAKARCHITEKTURA.PL, WWW.LESNIAKARCHITEKTURA.PL

ZESTAWIENIE POWIERZCHNI

NR.	NAZWA POMIESZCZENIA	WYKONCZENIE	POWIERZCHNIA
L1.01 - L2.01	WIATROLAP	PLYTKI CERAMICZNE	5.73 m ²
L1.02 - L2.02	WC	PLYTKI CERAMICZNE	2.20 m ²
L1.03 - L2.03	SPIŻARNIA	PLYTKI CERAMICZNE	3.14 m ²
L1.04 - L2.04	KUCHNIA + JADALNIA	PLYTKI CERAMICZNE	22.56 m ²
L1.05 - L2.05	SALON	PANELE PODŁOGOWE	26.29 m ²
L1.06 - L2.06	KOMUNIKACJA	PLYTKI CERAMICZNE	14.67 m ²
L1.07 - L2.07	GABINET	PANELE PODŁOGOWE	8.38 m ²
L1.08 - L2.08	POM. TECHNICZNE	PLYTKI CERAMICZNE	6.84 m ²
L1.09 - L2.09	GARAŻ	POSADZKA BETONOWA	33.25 m ²
SUMA			123.06 m ²

ŚCIANY ZEWNĘTRZNE NIEROZPRZESTRZANIAJĄCE OGŃA (NRO)

ŚCIANY ZEWNĘTRZNE ZAPROJEKTOWANO JAKO NIEROZPRZESTRZANIAJĄCE OGŃA (NRO), ELEMENTY IZOLACJI ORAZ WYKONCZENIA WYKONAĆ WG ROZWIĄZAŃ SYSTEMOWYCH NIEROZPRZESTRZANIAJĄCYCH OGŃA (NRO).

WYMIARY STOLARKI

- OKIENNA - PODANO WYMIARY W ŚWIEŁE OŚCIEŻY (OTWÓR W ŚCIANIE W STANIE SUROWYM)
- DRZWIOWA - PODANO WYMIARY W ŚWIEŁE OŚCIEŻNICY (ŚWIATŁO OŚCIEŻNICY DRZWIOWEJ)

UWAGI !

- NA PODSTAWIE PROJ. BUDOWLANEGO NALEŻY OPRAĆCOWAĆ NIEZBĘDNE PROJ. WYKONAWCZE I WARSZTATOWE.
- POWIERZCHNIA UŻYTKOWA POMIESZCZEŃ: <140cm - 0%, 120-220cm - 50%, >220cm - 100%.
- PROJEKT NALEŻY ROZPATRYWAĆ ŁĄCZNIE Z OPISAMI, ZESTAWIENIAMI I SPECYFIKACJAMI, RYSUNKAMI POSZCZEGÓLNYCH BRANŻ ORAZ WSZELKIMI MATERIAŁAMI TOWARZYSZĄCYMI PROJEKTOWI.
- WSZYSTKIE ELEMENTY POWINNY ODPOWIADAĆ PRZEPISOM P.POŻ ORAZ SPEŁNIAĆ WYMAGANIA BEZPIECZEŃSTWA UŻYTKOWANIA ZAWARTÉ W PRZEPISACH TECHNICZNO-BUDOWLANYCH I W PRZEPISACH BHP.
- NALEŻY STOSOWAĆ ROZWIĄZANIA SYSTEMOWE I PRODUKTY POSIADAJĄCE WSZELKIE WYMAGANIA PRZEZ PRZEPISY APROBATY, ATYSTY I DOPUSZCZENIA.
- WSKAŹNICE WYMIARY I WIELKOŚCI NALEŻY SPRAWDZIĆ NA BUDOWIE.

POZIOM ±0.00=214.88 m n.p.m

NAZWA OBIEKTU
BUDOWA DWÓCH BUDYNKÓW MIESZKALNYCH JEDNORODZINNYCH DWULOKALOWYCH, BUDOWA BUDYNKU MIESZKALNEGO JEDNORODZINNEGO, BUDOWA BUDYNKU USŁUGOWEGO Z WYDOLANINĄ GARAŻEM, BUDOWA BUDYNKU GARAŻOWEGO TRÓJSTANOWISKOWEGO WRAZ Z INFRASTRUKTURĄ TECHNICZNĄ NA DZ. NR 366/17, 366/16 OBRĘB PŁOUSZOWICE-KOLONIA ORAZ ROZBIÓRKA BUDYNKÓW MIESZKALNYCH, GOSPODARCZYCH I PRZEMISŁOWYCH W ZABUDOWIE ZAGRODOWEJ NA DZ. NR 366/17 OBRĘB PŁOUSZOWICE-KOLONIA, GMINA JASTKÓW

ETAP 2 BUDOWA DWÓCH BUDYNKÓW MIESZKALNYCH JEDNORODZINNYCH DWULOKALOWYCH WRAZ Z INFRASTRUKTURĄ TECHNICZNĄ NA DZ. NR 366/17, 366/16 OBRĘB PŁOUSZOWICE-KOLONIA ORAZ ROZBIÓRKA BUDYNKÓW MIESZKALNYCH, GOSPODARCZYCH I PRZEMISŁOWYCH W ZABUDOWIE ZAGRODOWEJ NA DZ. NR 366/17 OBRĘB PŁOUSZOWICE-KOLONIA, GMINA JASTKÓW

LOKALIZACJA

DZ. NR 366/17, OBRĘB 0019 PŁOUSZOWICE-KOLONIA, JEDN. EWID. JASTKÓW, UL. FIOŁKOWA, 21-008 PŁOUSZOWICE-KOLONIA

INWESTOR	BRANŻA
LP PRO SP. Z O.O. SP. K.	ARCHITEKTURA
TYTUŁ RYSUNKU	ELEMENT PROJEKTU BUDOWLANEGO
RZUT PARTERU BUDYNEK D2	PROJEKT TECHNICZNY
SKALA RYSUNKU	NR RYSUNKU
1:100	D2.01
PROJEKTANT	NR UPRAWNIEN I PODPIS
MGR INŻ. ARCH. KAMIL LEŚNIAK	MP01A/079/2021
OPRACOWANIE	DATA
MGR INŻ. ARCH. PATRYK FLIS	LIPIEC 2026

WSZELKIE PRAWA WYNIKAJĄCE Z USTAWY O PRAWIE AUTORSKIM ZASTRZEŻONE
KOPIOWANIE, EDYCJA, UDOSTĘPNIANIE RYSUNKU W CAŁOŚCI BĄDŹ W CZĘŚCI BEZ PIŚMENNĄ ZGODY AUTORA ZABRONIONE