


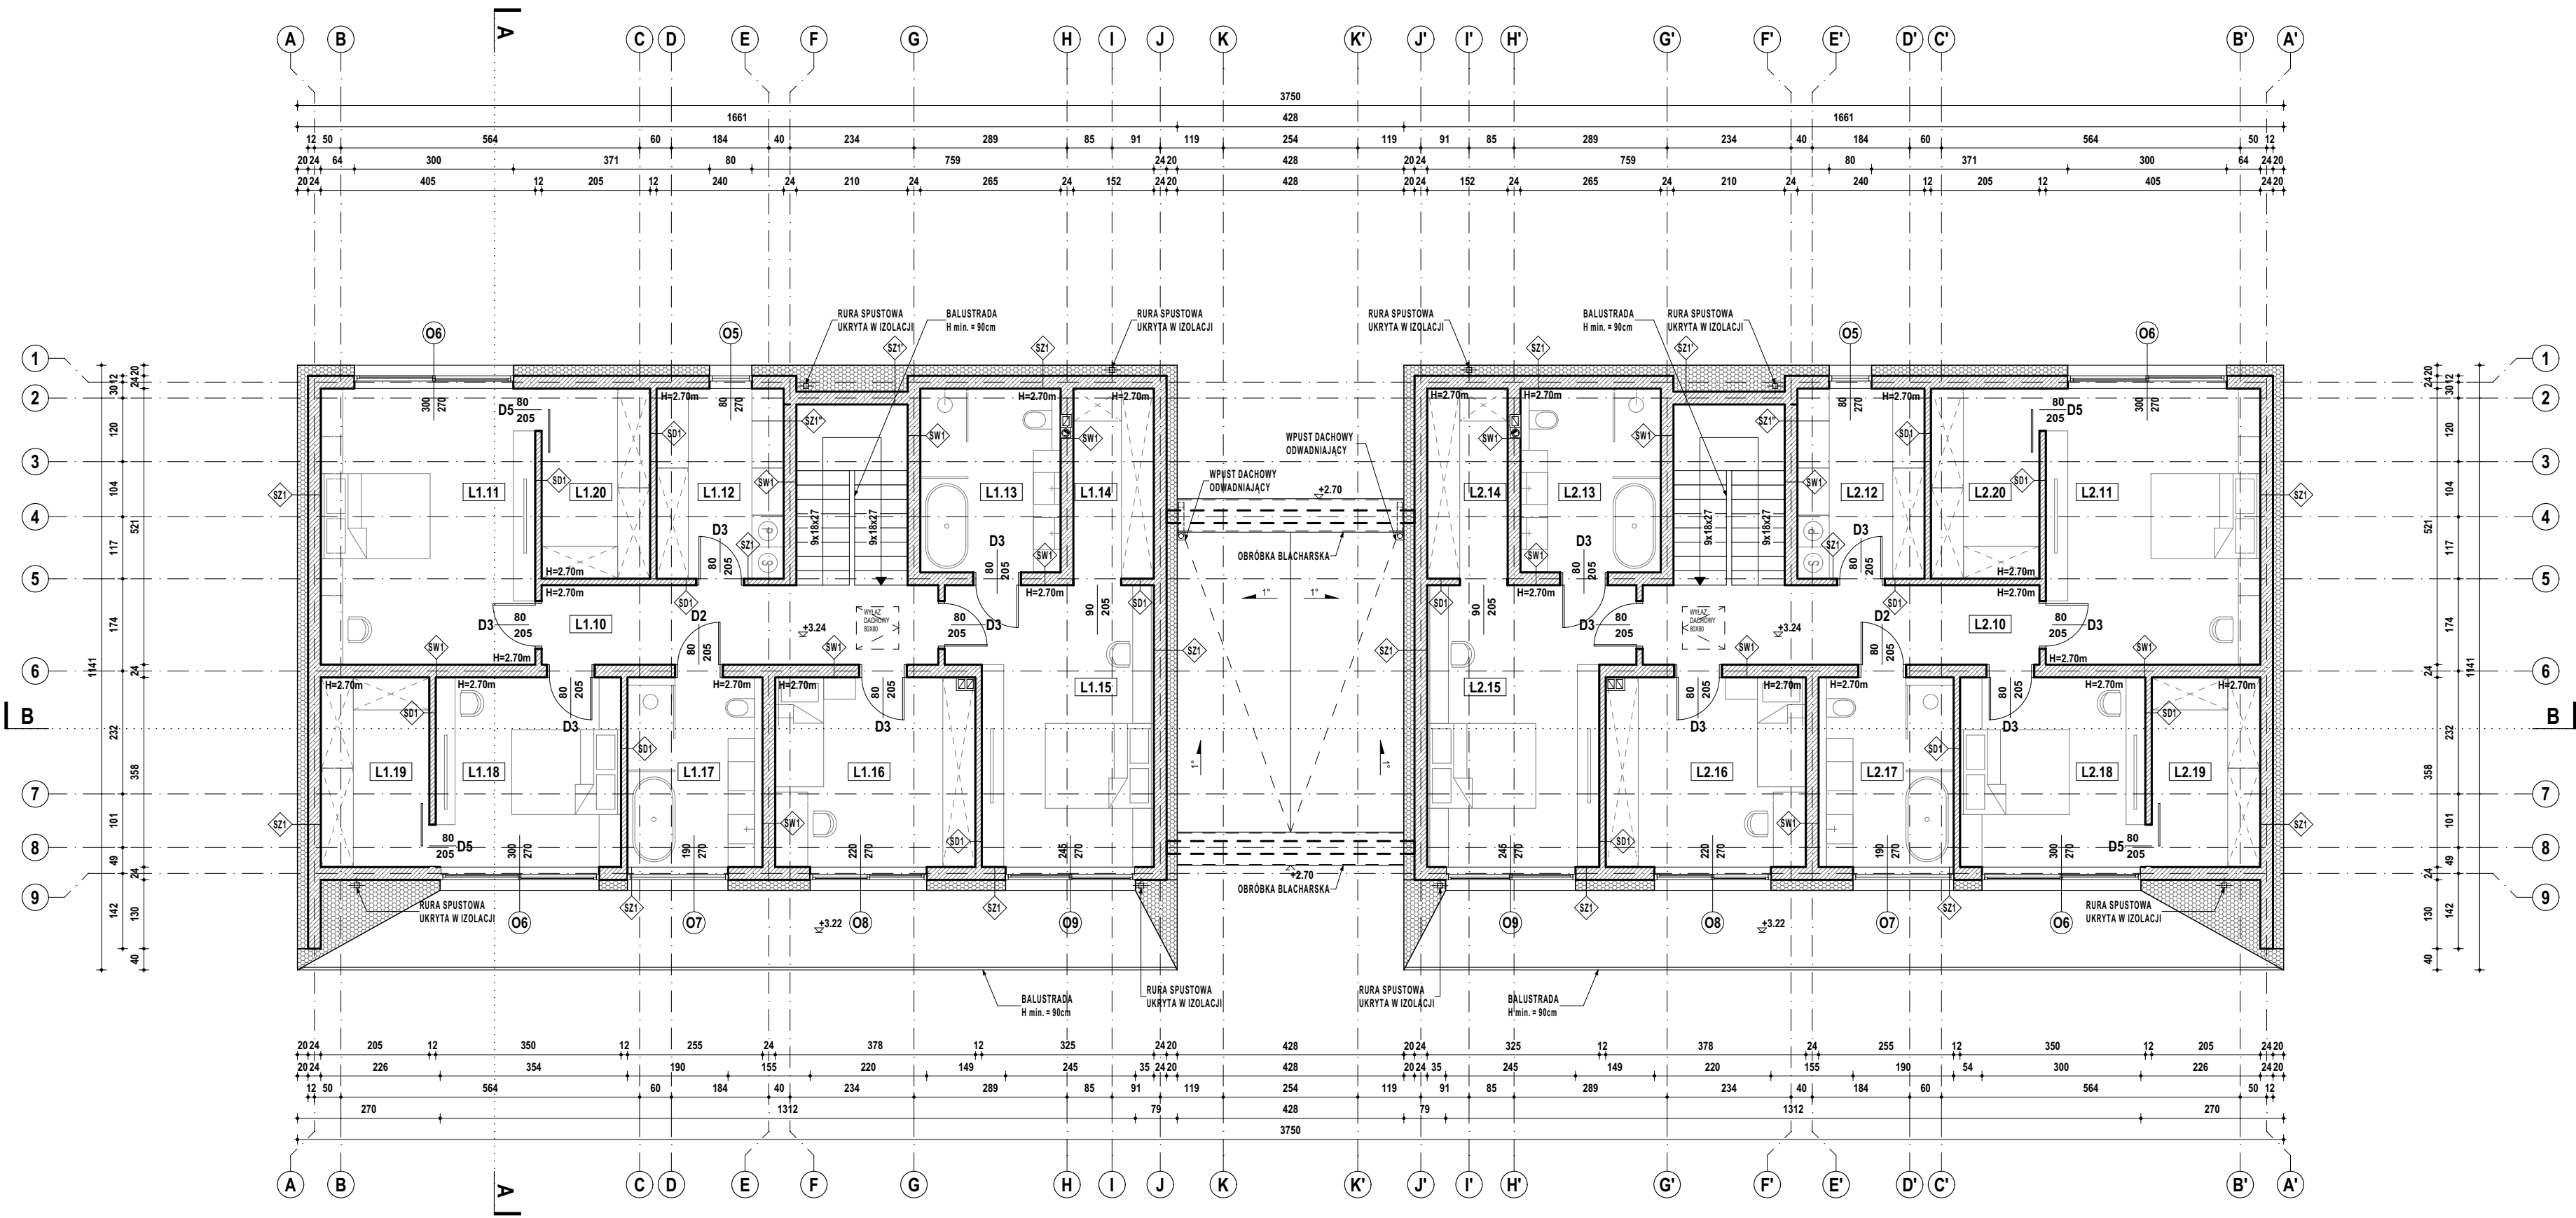

SF1> ŚCIANA FUNDAMENTOWA	
FOLIA KUBEŁKOWA	
IZOLACJA TERMICZNA - STYROPIAN	15cm
HYDROIZOLACJA	
ŚCIANA BETONOWA	24cm

SD1> ŚCIANA ZEWNĘTRZNA - NIE ROZPRZESTRZANIAJĄCA OGNI (NRO)	
TYNK ZEWNĘTRZNY CIEŃKOWARSTWOWY	
IZOLACJA TERMICZNA - STYROPIAN	20cm
(SZ1" - 50cm, SZ2" - 60cm)	
PUSTAK Z BETONU KOMÓRKOWEGO	24cm
TYNK WEWNĘTRZNY	1.5cm

AT1> ATTyka - NIE ROZPRZESTRZANIAJĄCA OGNI (NRO)	
TYNK ZEWNĘTRZNY CIEŃKOWARSTWOWY	
IZOLACJA TERMICZNA - STYROPIAN	20cm
PUSTAK Z BETONU KOMÓRKOWEGO / ŻELBET	24cm
IZOLACJA TERMICZNA - STYROPIAN	15cm
HYDROIZOLACJA	

SD1> ŚCIANA WEWNĘTRZNA DZIAŁOWA	
TYNK WEWNĘTRZNY	1.5cm
PUSTAK Z BETONU KOMÓRKOWEGO	12cm
TYNK WEWNĘTRZNY	1.5cm

SW1> ŚCIANA WEWNĘTRZNA KONSTRUKCYJNA	
TYNK WEWNĘTRZNY	1.5cm
PUSTAK Z BETONU KOMÓRKOWEGO	24cm
TYNK WEWNĘTRZNY	1.5cm

P1> PODŁOGA NA GRUNCIE	
WYKONCZENIE PODŁOGI	2cm
WYLEWKA CEMENTOWA ZBRZOJONA	7cm
FOLIA BUDOWLANA	
IZOLACJA TERMICZNA - STYROPIAN	15cm
HYDROIZOLACJA	
CHUDY BETON / PŁYTA ŻELBETOWA	10-14cm
PODSYPKA ZWIROWA ZAGĘSZCZONA	30cm

P2> PODŁOGA NA GRUNCIE - GARAŻ	
WYLEWKA CEMEN. ZBRZOJONA (W SPADKU)	min. 10cm
FOLIA BUDOWLANA	
IZOLACJA - STYROPIAN	12cm
HYDROIZOLACJA	
CHUDY BETON / PŁYTA ŻELBETOWA	10-14cm
PODSYPKA ZWIROWA ZAGĘSZCZONA	30cm

P3> STROP NAD PARTEREM	
WYKONCZENIE PODŁOGI	2cm
WYLEWKA CEMENTOWA ZBRZOJONA	7cm
FOLIA BUDOWLANA	
IZOLACJA - STYROPIAN	5cm
PŁYTA ŻELBETOWA	20cm
PUSTA POWIETRZNA	16cm
PODKONSTRUKCJA SUFITU PODWIESZANEGO	3cm
PŁYTA GIPSOWO - KARTONOWA	1.25cm
W POMIĘSZCZENIACH MOKRYCH ZASTOSOWAĆ IZOLACJE PRZECIWMOKROCIOWE!	


P4> STROP NAD PARTEREM - NADWIESZENIE	
WYKONCZENIE PODŁOGI	2cm
WYLEWKA CEMENTOWA ZBRZOJONA	7cm
FOLIA BUDOWLANA	
IZOLACJA - STYROPIAN	5cm
PŁYTA ŻELBETOWA	20cm
IZOLACJA TERMICZNA - STYROPIAN	20cm
TYNK ZEWNĘTRZNY CIEŃKOWARSTWOWY	

P5> STROPODACH - NIE ROZPRZESTRZANIAJĄCY OGNI (NRO)	
HYDROIZOLACJA	
WARSTWA SPADKOWA-IZOLACJA - STYROPIAN	1-12cm
IZOLACJA TERMICZNA - STYROPIAN	25cm
PAROIZOLACJA	
PŁYTA ŻELBETOWA	20cm
PUSTA POWIETRZNA	11cm
PODKONSTRUKCJA SUFITU PODWIESZANEGO	3cm
PŁYTA GIPSOWO - KARTONOWA	1.25cm

LEGENDA OZNACZEŃ

	ŚCIANA MUROWANA
	ŚCIANA BETONOWA
	KONSTRUKCJA ŻELBETOWA
	IZOLACJA TERMICZNA

USYTUOWANIE BUDYNKU

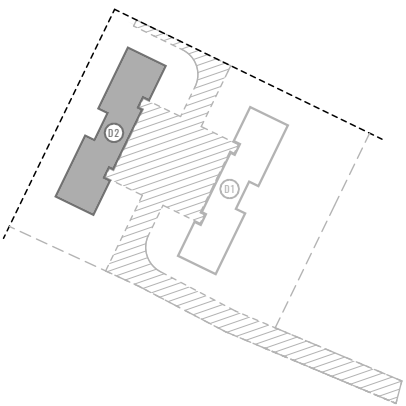

Leśniak

ARCHITEKTURA

SŁONECZNA 43, 34-114 KOŚCÓW, TEL: 798 233 508
E-MAIL: KONTAKT@LESNAKARCHITEKTURA.PL, WWW.LESNAKARCHITEKTURA.PL



ZESTAWIENIE POWIERZCHNI

NR.	NAZWA POMIĘSZCZENIA	WYKONCZENIE	POWIERZCHNIA
L1.10 - L2.10	KOMUNIKACJA	PŁYTKI CERAMICZNE	11.00 m ²
L1.11 - L2.11	SYPIALNIA	PANELE PODŁOGOWE	20.82 m ²
L1.12 - L2.12	POM. GOSPODARCZE	PŁYTKI CERAMICZNE	8.44 m ²
L1.13 - L2.13	ŁAZIENKA	PŁYTKI CERAMICZNE	9.01 m ²
L1.14 - L2.14	GARDEROBA	PANELE PODŁOGOWE	5.30 m ²
L1.15 - L2.15	SYPIALNIA	PANELE PODŁOGOWE	18.06 m ²
L1.16 - L2.16	POKÓJ	PANELE PODŁOGOWE	13.31 m ²
L1.17 - L2.17	ŁAZIENKA	PŁYTKI CERAMICZNE	8.95 m ²
L1.18 - L2.18	SYPIALNIA	PANELE PODŁOGOWE	12.32 m ²
L1.19 - L2.19	GARDEROBA	PANELE PODŁOGOWE	7.17 m ²
L1.20 - L2.20	GARDEROBA	PANELE PODŁOGOWE	7.19 m ²

SUMA	121.57 m ²
------	-----------------------

ŚCIANY ZEWNĘTRZNE NIEROZPRZESTRZANIAJĄCE OGNI (NRO)

ŚCIANY ZEWNĘTRZNE ZAPROJEKTOWANO JAKO NIEROZPRZESTRZANIAJĄCE OGNI (NRO), ELEMENTY IZOLACJI ORAZ WYKONCZENIA WYKONAĆ WG ROZWIĄZAŃ SYSTEMOWYCH NIEROZPRZESTRZANIAJĄCYCH OGNI (NRO).

WYMIARY STOLARKI

- OKIENNA - PODANO WYMIARY W ŚWIETLE OŚCIEŻY (OTWÓR W ŚCIANIE W STANIE SUROWYM)
- DRZWIOWA - PODANO WYMIARY W ŚWIETLE OŚCIEŻNICY (ŚWIATŁO OŚCIEŻNICY DRZWIOWEJ.)

UWAGI !

- NA PODSTAWIE PROJ. BUDOWLANEGO NALEŻY OPRACOWAĆ NIEZBĘDNE PROJ. WYKONCZENIA I WARSZTATOWE.
- POWIERZCHNIA UŻYTKOWA POMIĘSZCZEN: <140cm - 0%, 120-220cm - 50%, >220cm - 100%.
- PROJEKT NALEŻY ROZPATRYWAĆ ŁĄCZNIE Z OPISAMI, ZESTAWIENIAMI I SPECYFIKACJAMI, RYSUNKAMI POSZCZEGÓLNYCH BRANŻ ORAZ WSELEKIMI MATERIAŁAMI TOWARZĄSZĄCYMI PROJEKTOWI.
- WSPISYWKI ELEMENTY POWINNY OPOWIADAĆ PRZEPISOM P.POŻ ORAZ SPEŁNIAĆ WYMAGANIA BEZPIECZEŃSTWA UŻYTKOWANIA ZAWARTÉ W PRZEPISACH TECHNICZNO-BUDOWLANYCH I W PRZEPISACH BHP.
- NALEŻY STOSOWAĆ ROZWIĄZANIA SYSTEMOWE I PRODUKTY POSIADAJĄCE WSZELAKIE WYMAGANIA PRZEZ PRZEPISY APROBATY, ATYSTY I DOPUSZCZENIA.
- WSKAZANE WYMIARY I WIELKOŚCI NALEŻY SPRAWDZIĆ NA BUDOWIE.

POZIOM $\pm 0.00=214.88$ m n.p.m

NAZWA OBIEKTU
BUDOWA DWÓCH BUDYNKÓW MIESZKALNYCH JEDNORODZINNYCH DWULOKALOWYCH, BUDOWA BUDYNKU MIESZKALNEGO JEDNORODZINNEGO, BUDOWA BUDYNKU GARAŻOWEGO, BUDOWA BUDYNKU GARAŻOWEGO TRÓJSTANOWISKOWEGO WRAZ Z WYBUDOWANIEM GARAŻEM, BUDOWA BUDYNKU GARAŻOWEGO TRÓJSTANOWISKOWEGO WRAZ Z INFRASTRUKTURĄ TECHNICZNĄ NA DZ. NR 366/17, 366/16 OBRĘB PŁOUSZOWICE-KOLONIA ORAZ ROZBÓRKA BUDYNKÓW MIESZKALNYCH, GOSPODARCZYCH I PRZEMISŁOWYCH W ZABUDOWIE ZAGRODOWEJ NA DZ. NR 366/17 OBRĘB PŁOUSZOWICE-KOLONIA, GMINA JASTKÓW

ETAP 2 BUDOWA DWÓCH BUDYNKÓW MIESZKALNYCH JEDNORODZINNYCH DWULOKALOWYCH WRAZ Z INFRASTRUKTURĄ TECHNICZNĄ NA DZ. NR 366/17, 366/16 OBRĘB PŁOUSZOWICE-KOLONIA ORAZ ROZBÓRKA BUDYNKÓW MIESZKALNYCH, GOSPODARCZYCH I PRZEMISŁOWYCH W ZABUDOWIE ZAGRODOWEJ NA DZ. NR 366/17 OBRĘB PŁOUSZOWICE-KOLONIA, GMINA JASTKÓW

LOKALIZACJA

DZ. NR 366/17, OBRĘB 0019 PŁOUSZOWICE-KOLONIA, JEDN. EWID. JASTKÓW, UL. FIOŁKOWA, 21-008 PŁOUSZOWICE-KOLONIA

INWESTOR

LP PRO SP. Z O.O. SP. K.

ARCHITEKTURA

TYTUŁ RYSUNKU

ELEMENT PROJEKTU BUDOWLANEGO

RZUT PIĘTRA BUDYNEK D2

PROJEKT TECHNICZNY

SKALA RYSUNKU

NR RYSUNKU

1:100

D2.02

PROJEKTANT

NR UPRAWNIEN I PODPIS

MGR INŻ. ARCH.
KAMIL LEŚNIAK

MPOJA/079/2021

OPRACOWANIE

DATA

MGR INŻ. ARCH.
PATRYK FLIS

LIPIEC 2026

WSZELKIE PRAWA WYNIKAJĄCE Z USTAWY O PRAWIE AUTORSKIM ZASTRZEŻONE
KOPIOWANIE, EDYCJA, UDOSTĘPNIANIE RYSUNKU W CAŁOŚCI BĄDŹ W CZĘŚCI BEZ PIŚMENEJ ZGODY AUTORA ZABRONIONE